



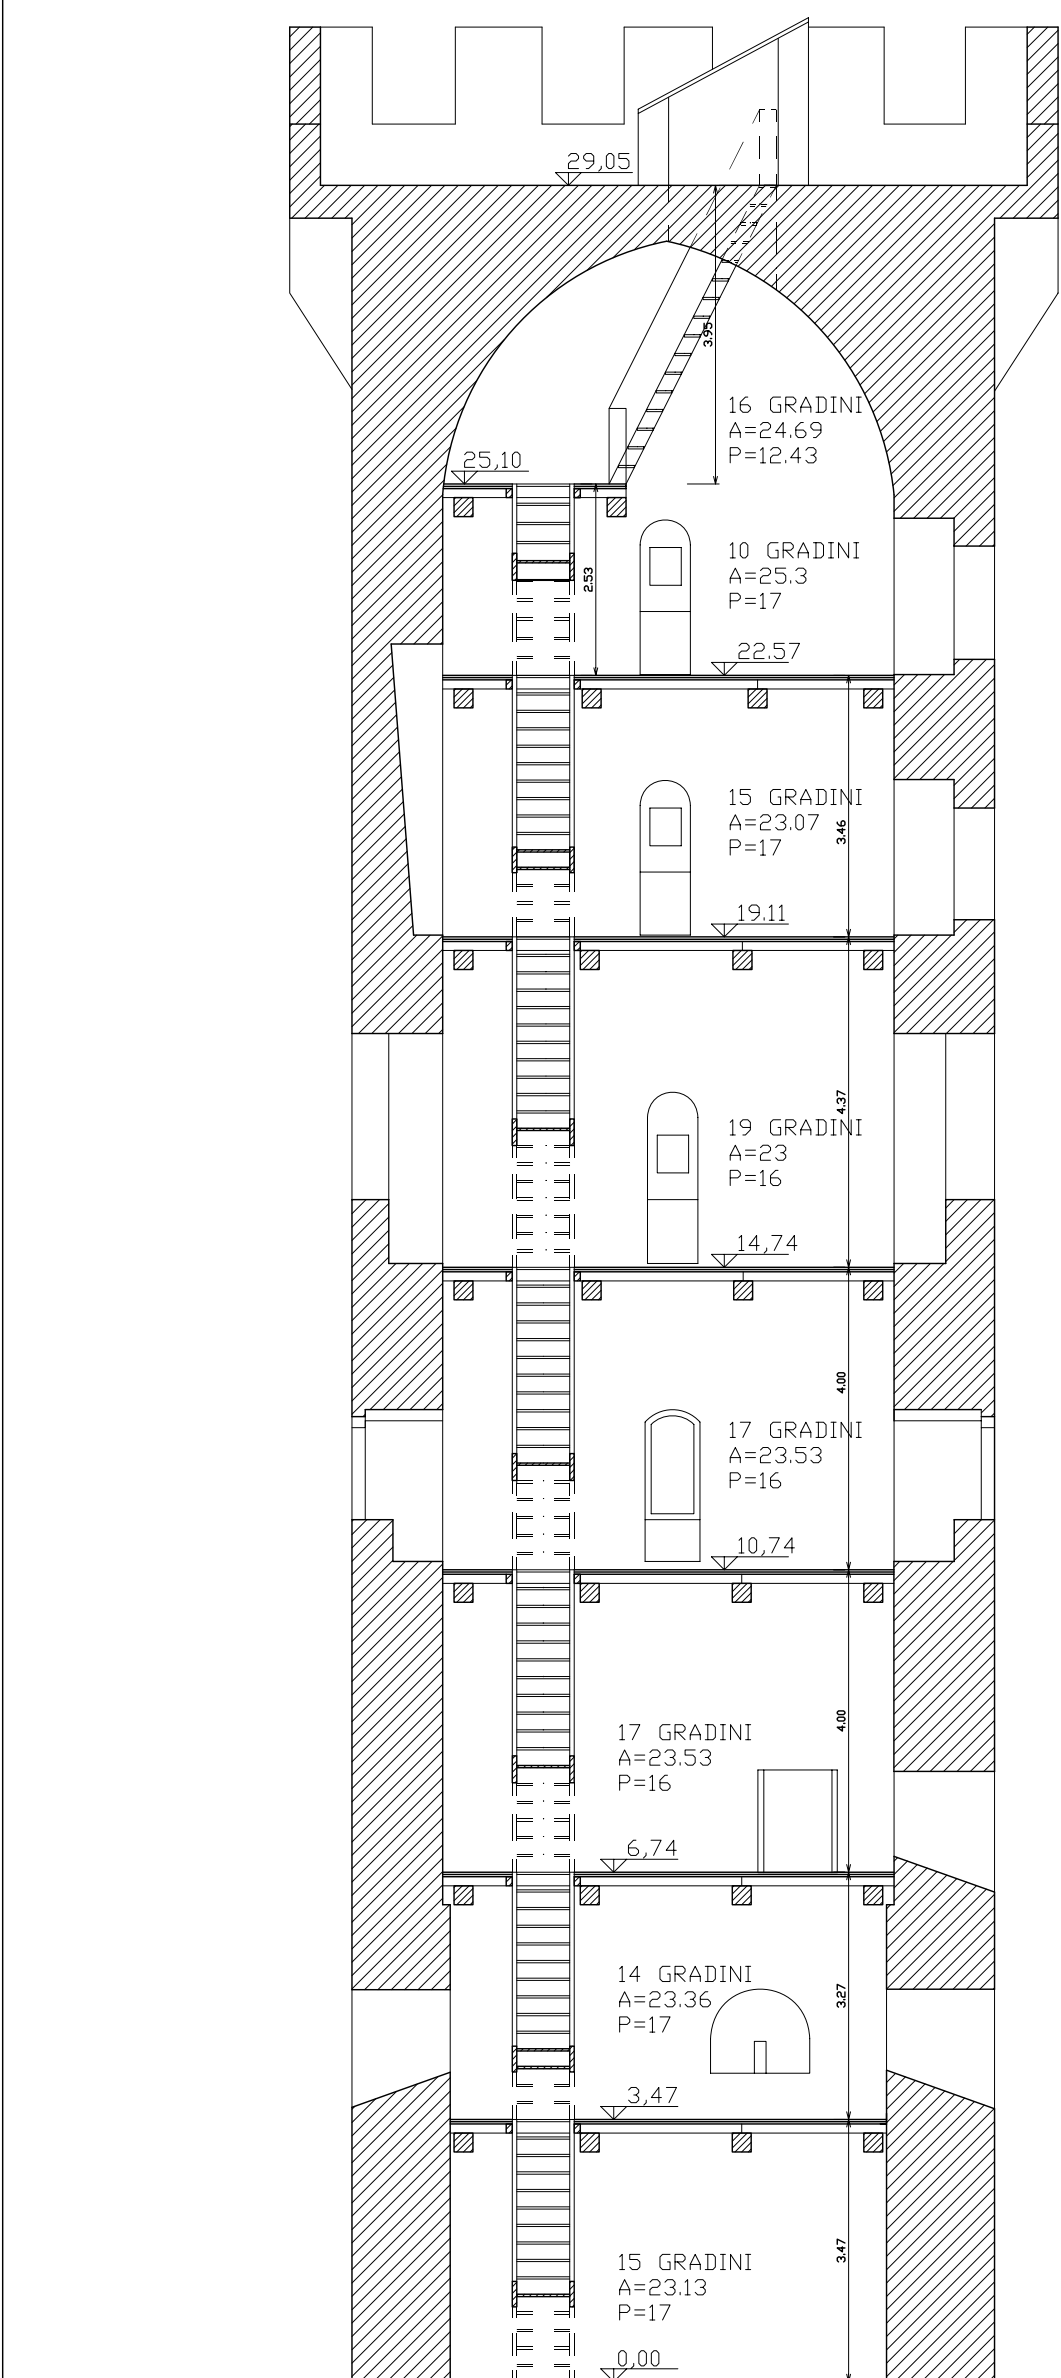


Sezione A-A - Prospetto vista interno lato Nord - Scala 1:100


Piante Scala 1:100

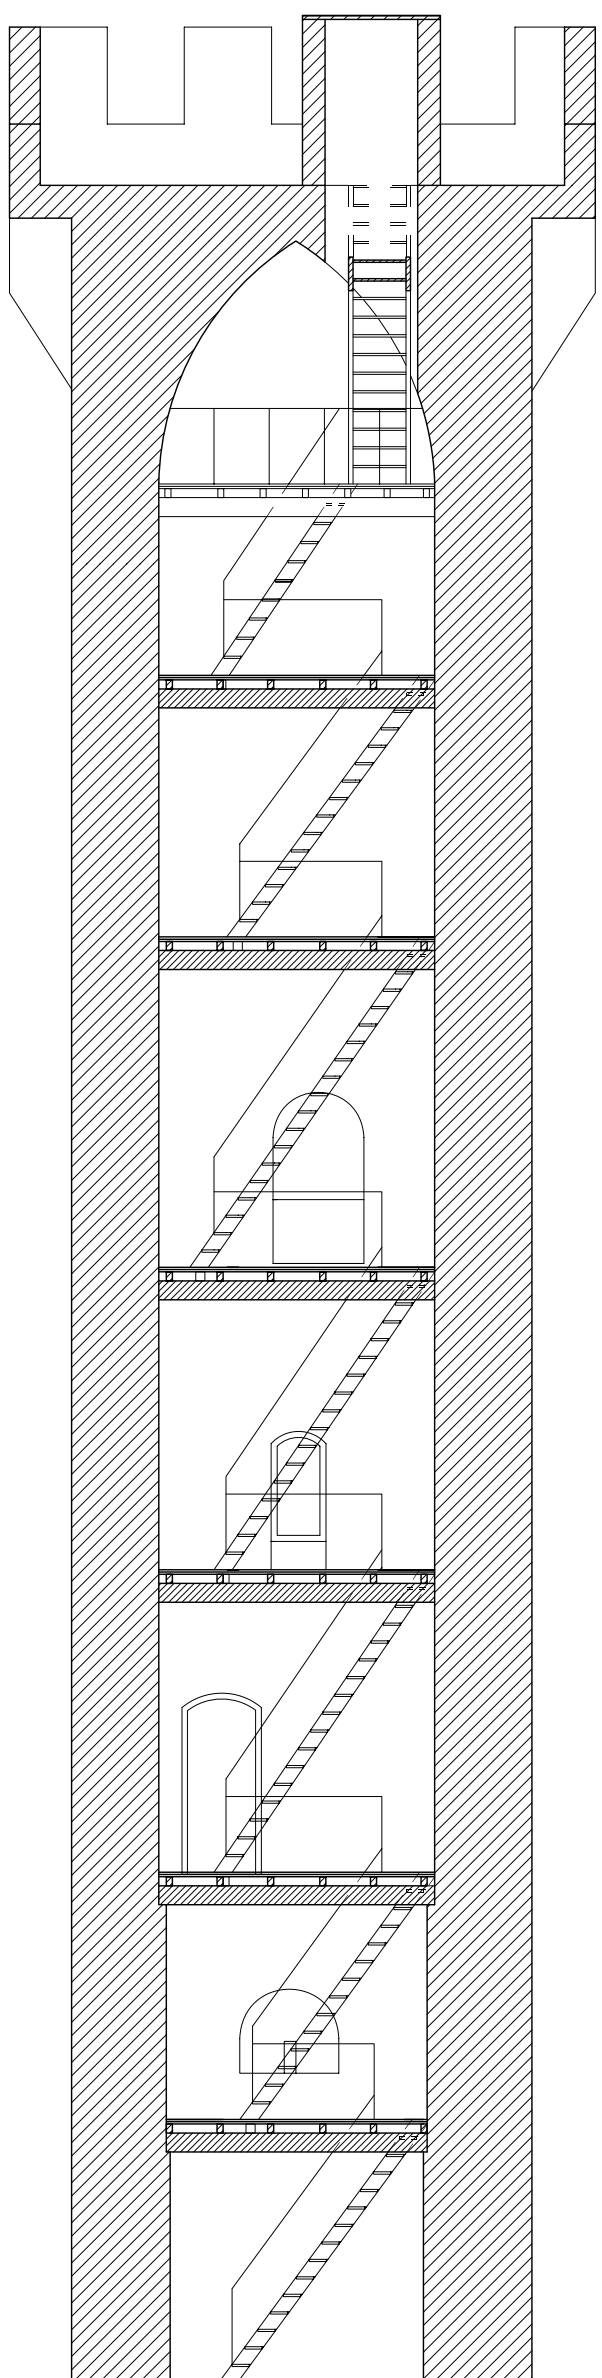


Sezione B-B - Prospetto vista interno lato Dvest - Scala 1:100

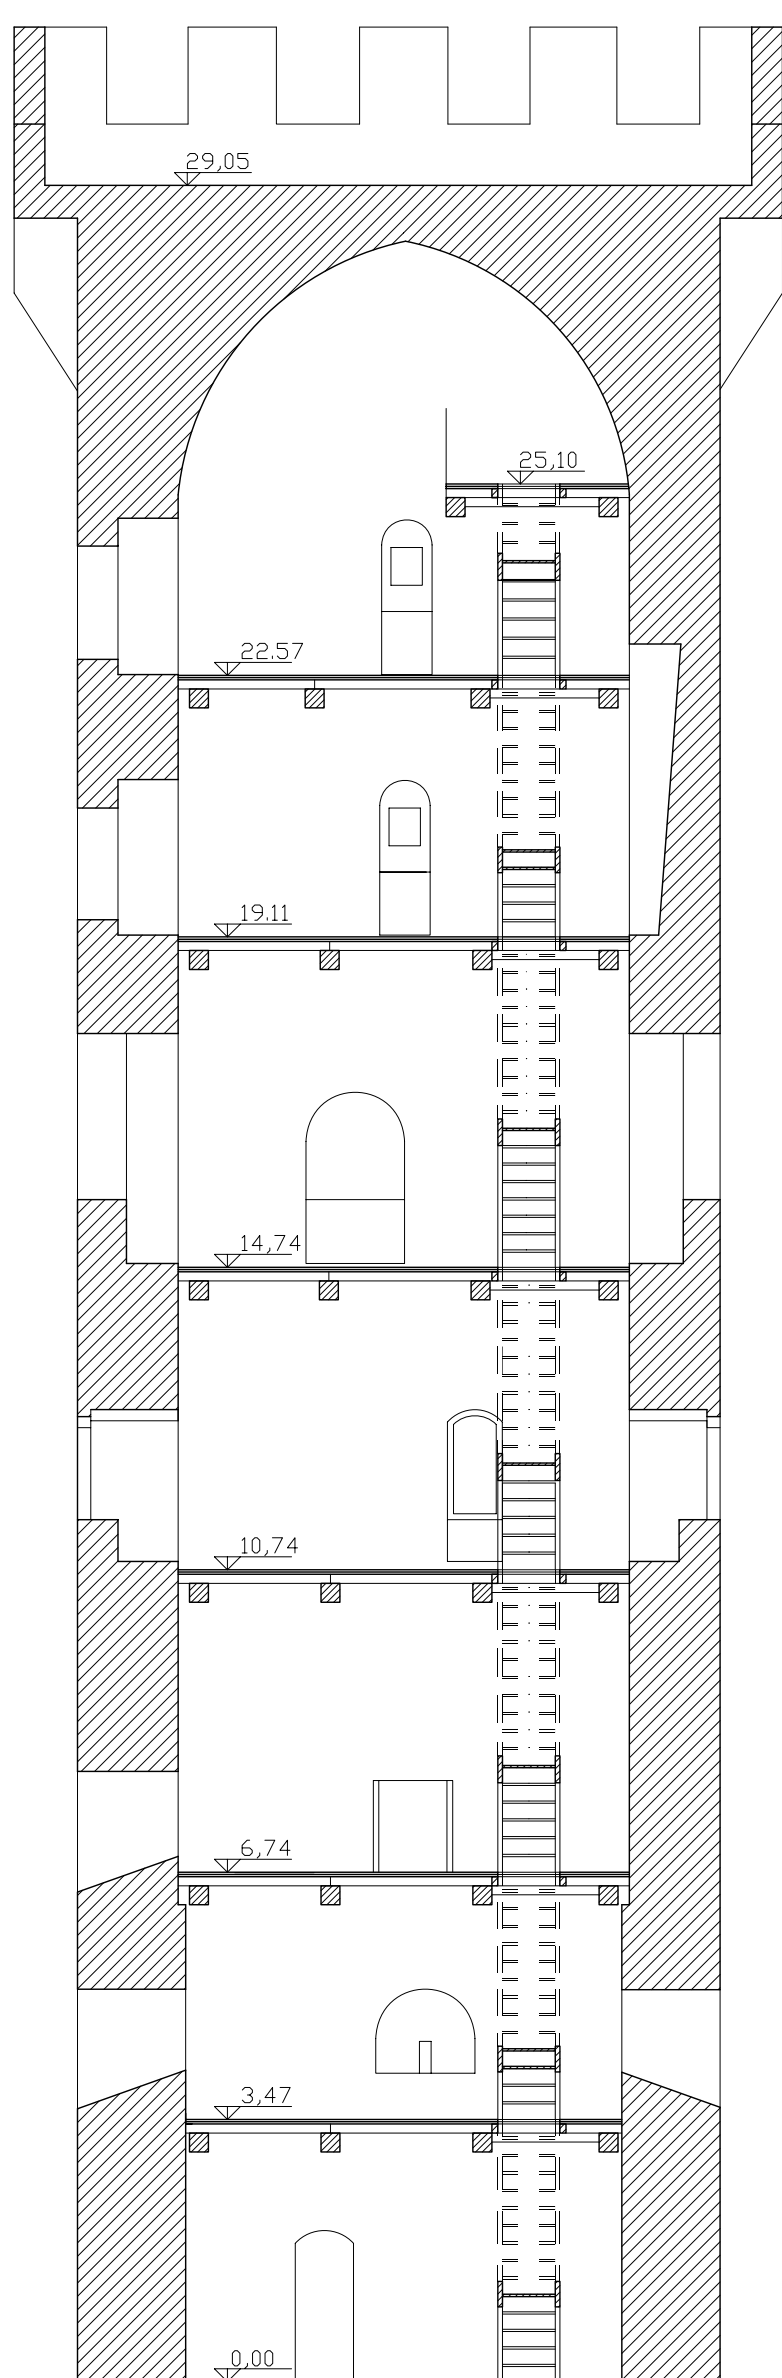




Sezione C-C - Prospetto vista interno lato Sud - Scala 1:100

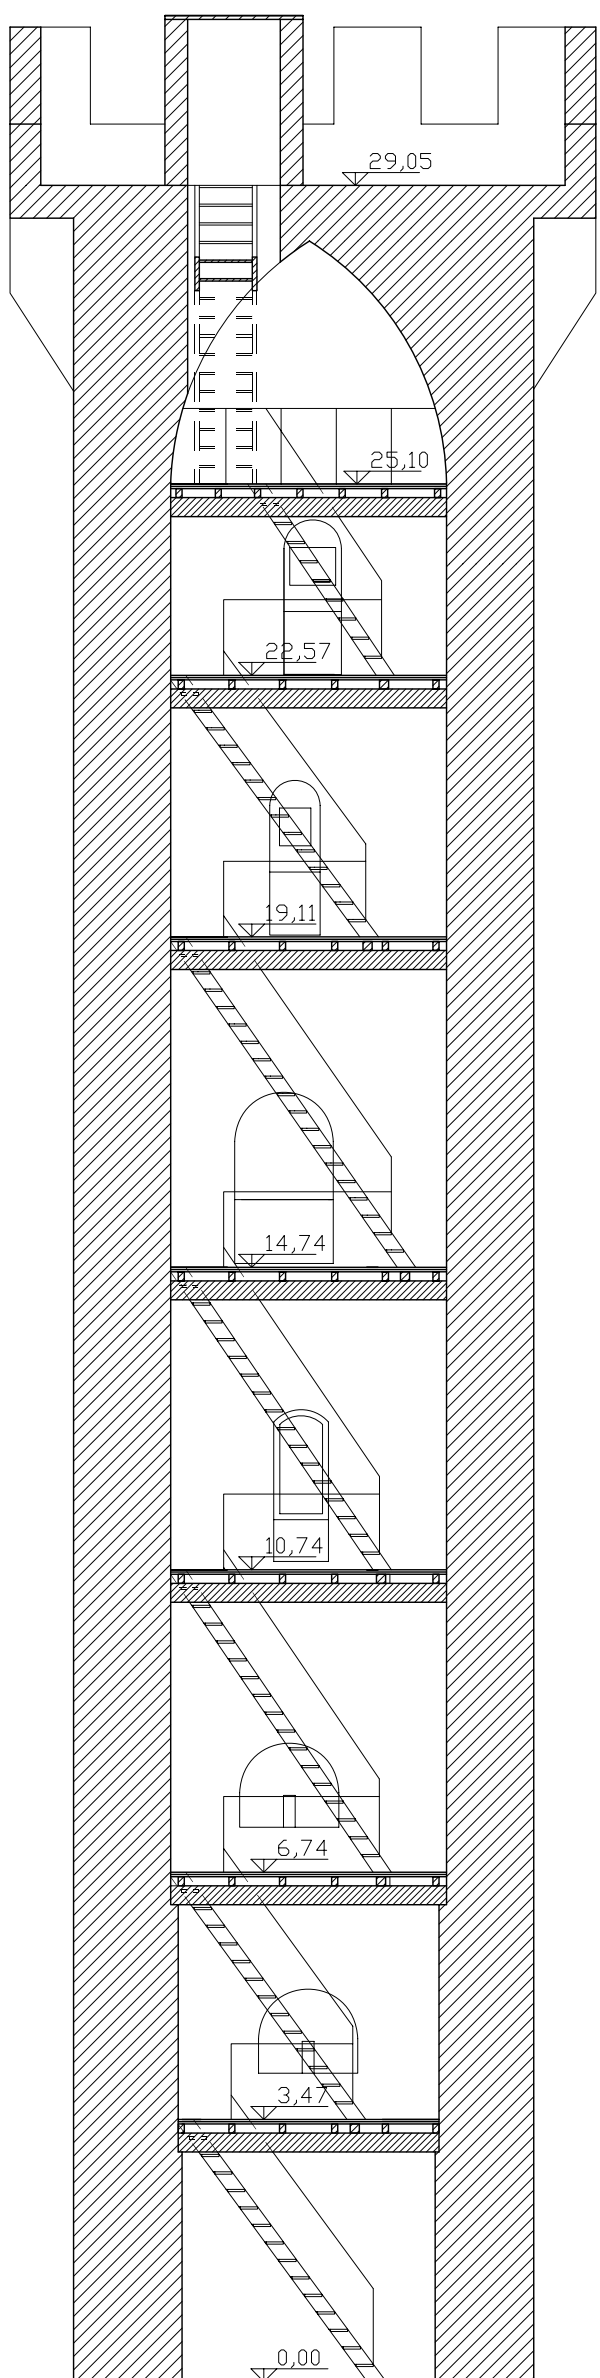

Sezione D-D - Prospetto vista interno lato Est - Scala 1:100

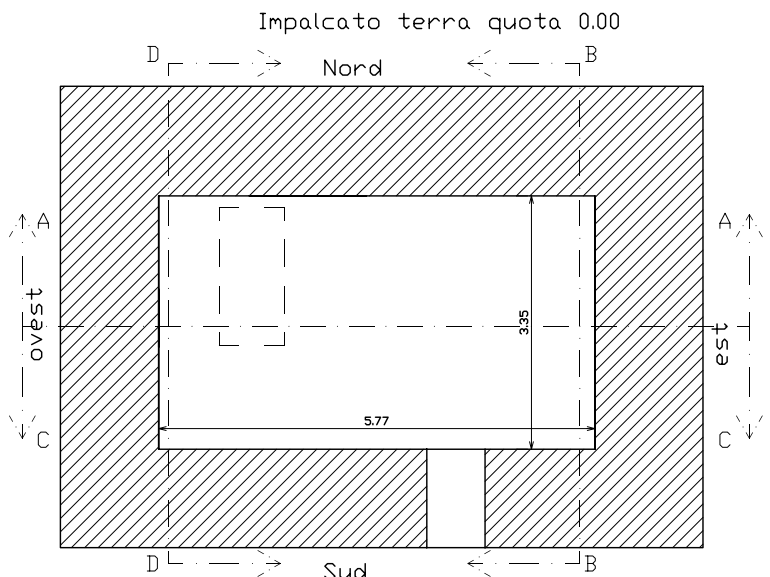

Piante Scala 1:100

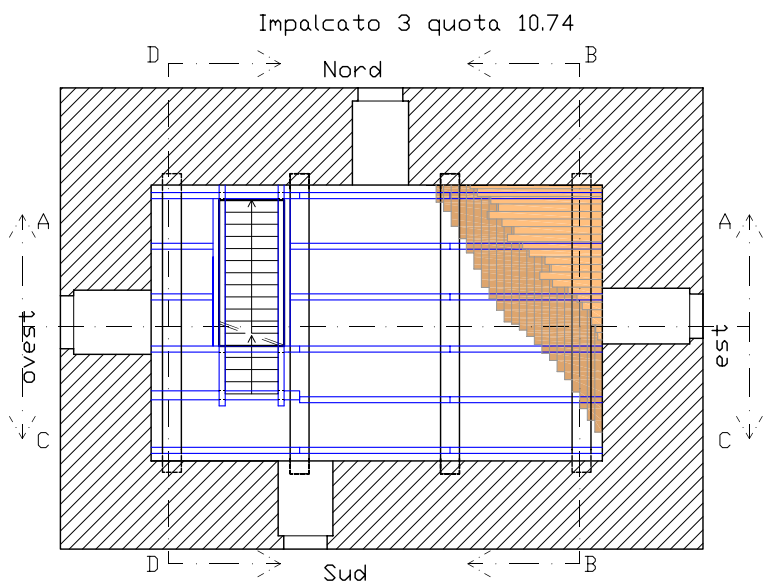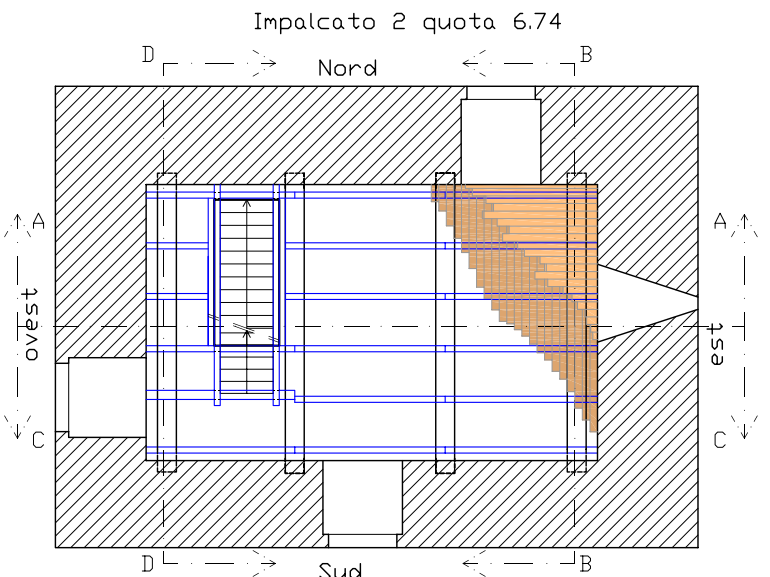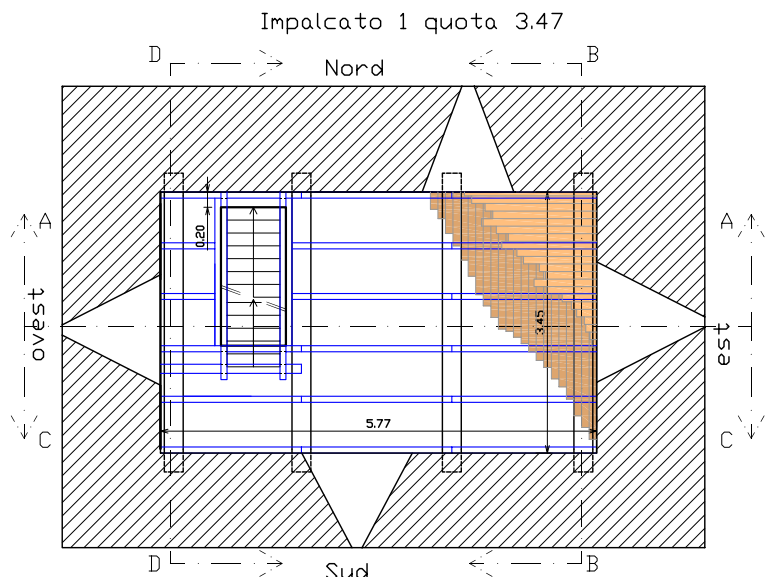

Piante Scala 1:100

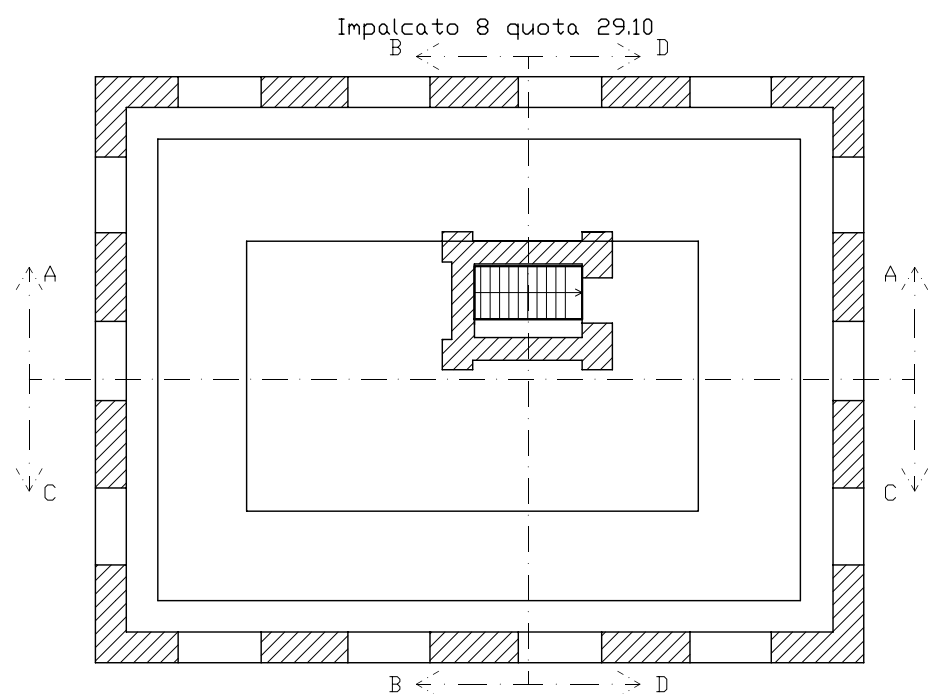
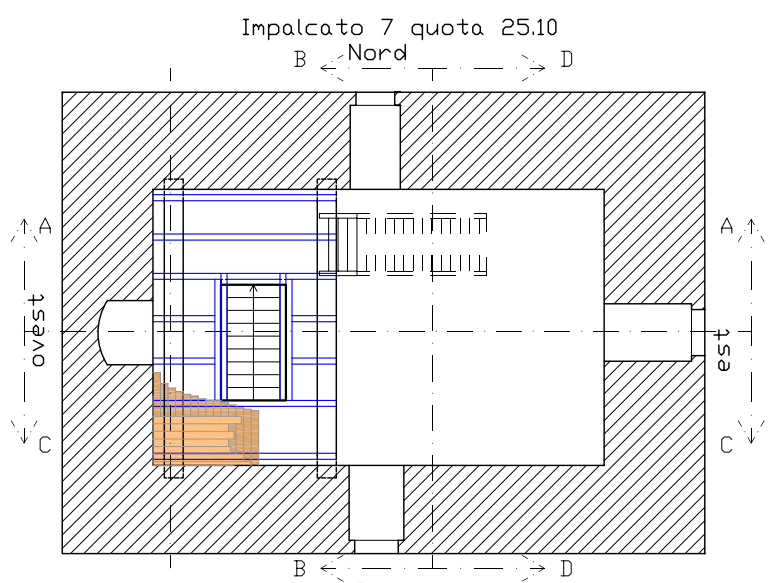
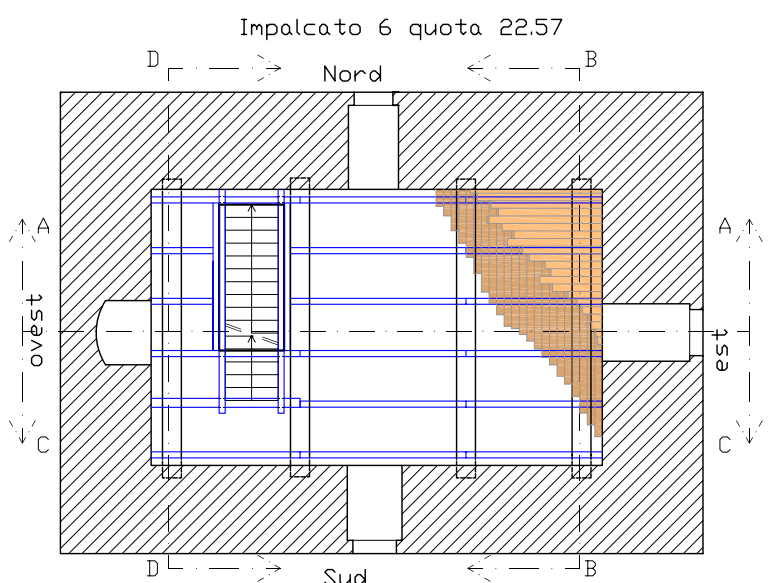
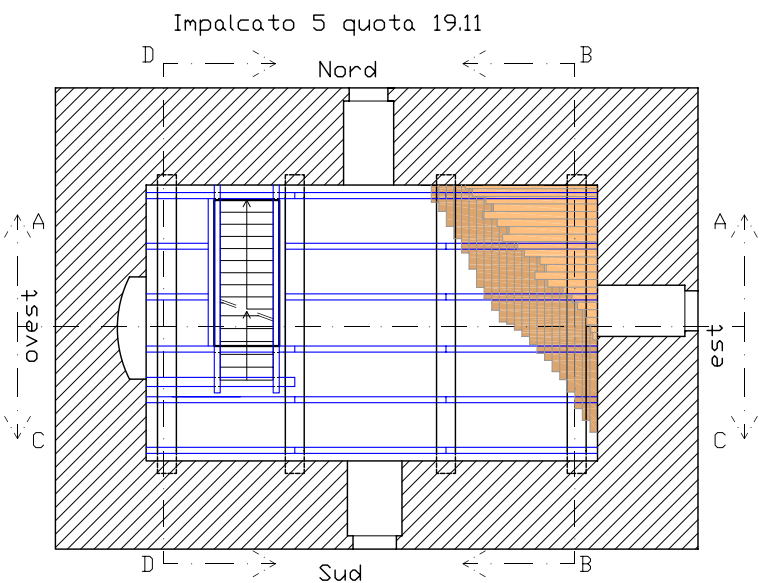
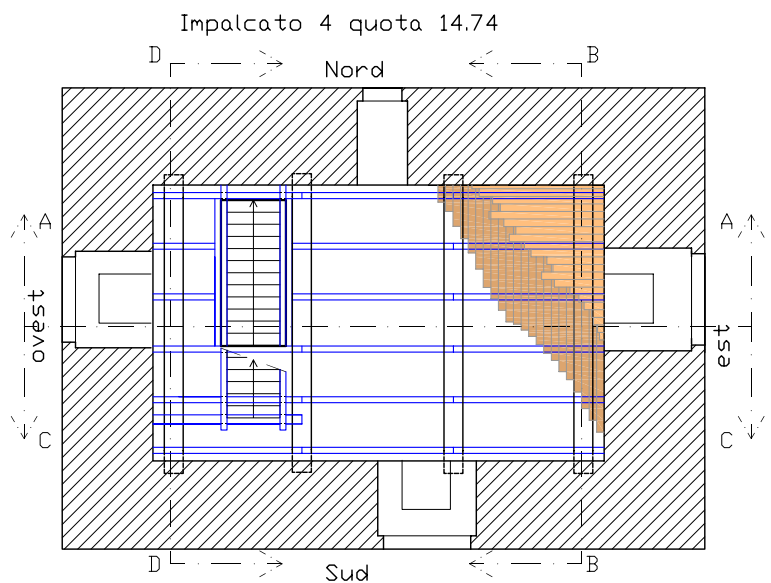


TAVOLA N°.

1

TIMBRO E FIRMA

COMUNE DI CASTELNUOVO MAGRA
(PROVINCIA DI LA SPEZIA)

PROGETTO DI:
VALORIZZAZIONE TURISTICO CULTURALE
DEL CASTELLO DEI VESCOVI DI LUNI

PROGETTO ESECUTIVO

PROGETTISTI:
Dott. Ing. CARLO CHIONI

CONTENUTO TAVOLA: TORRE MAGNA
PIANTE E SEZIONI DI PROGETTO
SCALA 1:100