SEZIONE LONGITUDINALE 1-1 STATO DI PROGETTO- SCALA 1:100

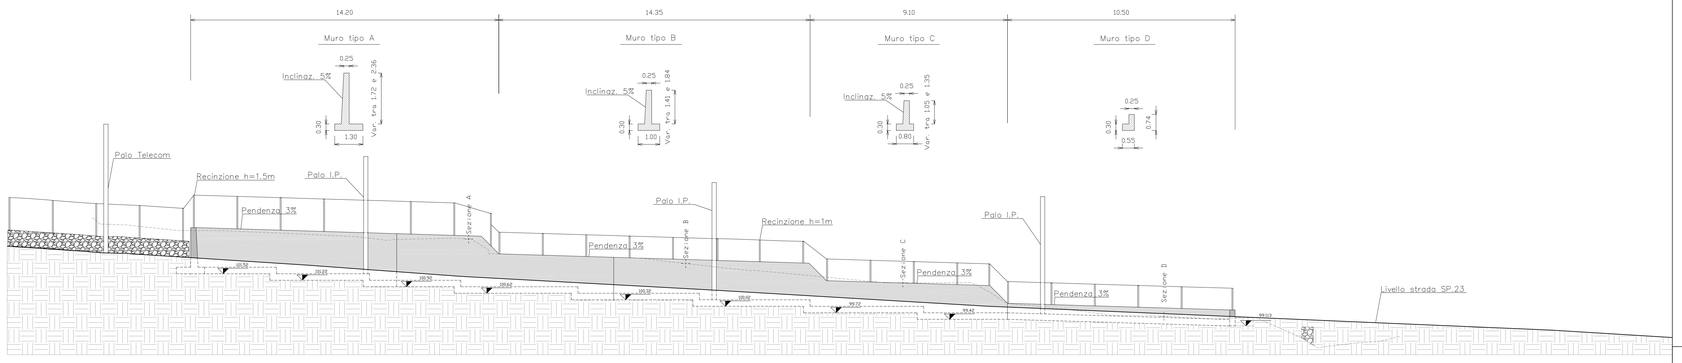

SCALA 1: 100

QT. RIF. 95.000

| | | |