


Piano Urbanistico Comunale 2001

LEGE REGIONALE 47/1997 n. 36
TITOLO IV
PIANIFICAZIONE TERRITORIALE DI LIVELLO COMUNALE
Capp. I
Articolo 24
PUBBLICAZIONE
B.U.P.L.
del 17/9/97

SINDACO: ALBERTO TOGNONI
ASSESSORE ALL'URBANISTICA: FEDERICO RICCI
UFFICIO DEL PIANO: COORDINATORE GENERALE: PROF. ARCH. LUCIANO PONTUALE
CONSULENTE ESTERNO: DOTT. URS. ALBERTO TENERANI
COLLABORATORE U.T.C.: GEOM. PIERPAOLO PATA
CONSULENZE SPECIFICHE: D.R. ROBERTO BARCELLO, Agronomo
ARCH. ROBERTO GIELFI, Piano paesistico
PROF. D.R. ALBERTO PUCCINELLI, Studio geologico

QUADRO DELLE CONOSCENZE PROGETTO DEFINITIVO	TAVOLA 15
OGGETTO: VINCOLI SOVRAORDINATI AL P.U.C.	SCALA 1/5000 Rev. 00 del 02.07.01

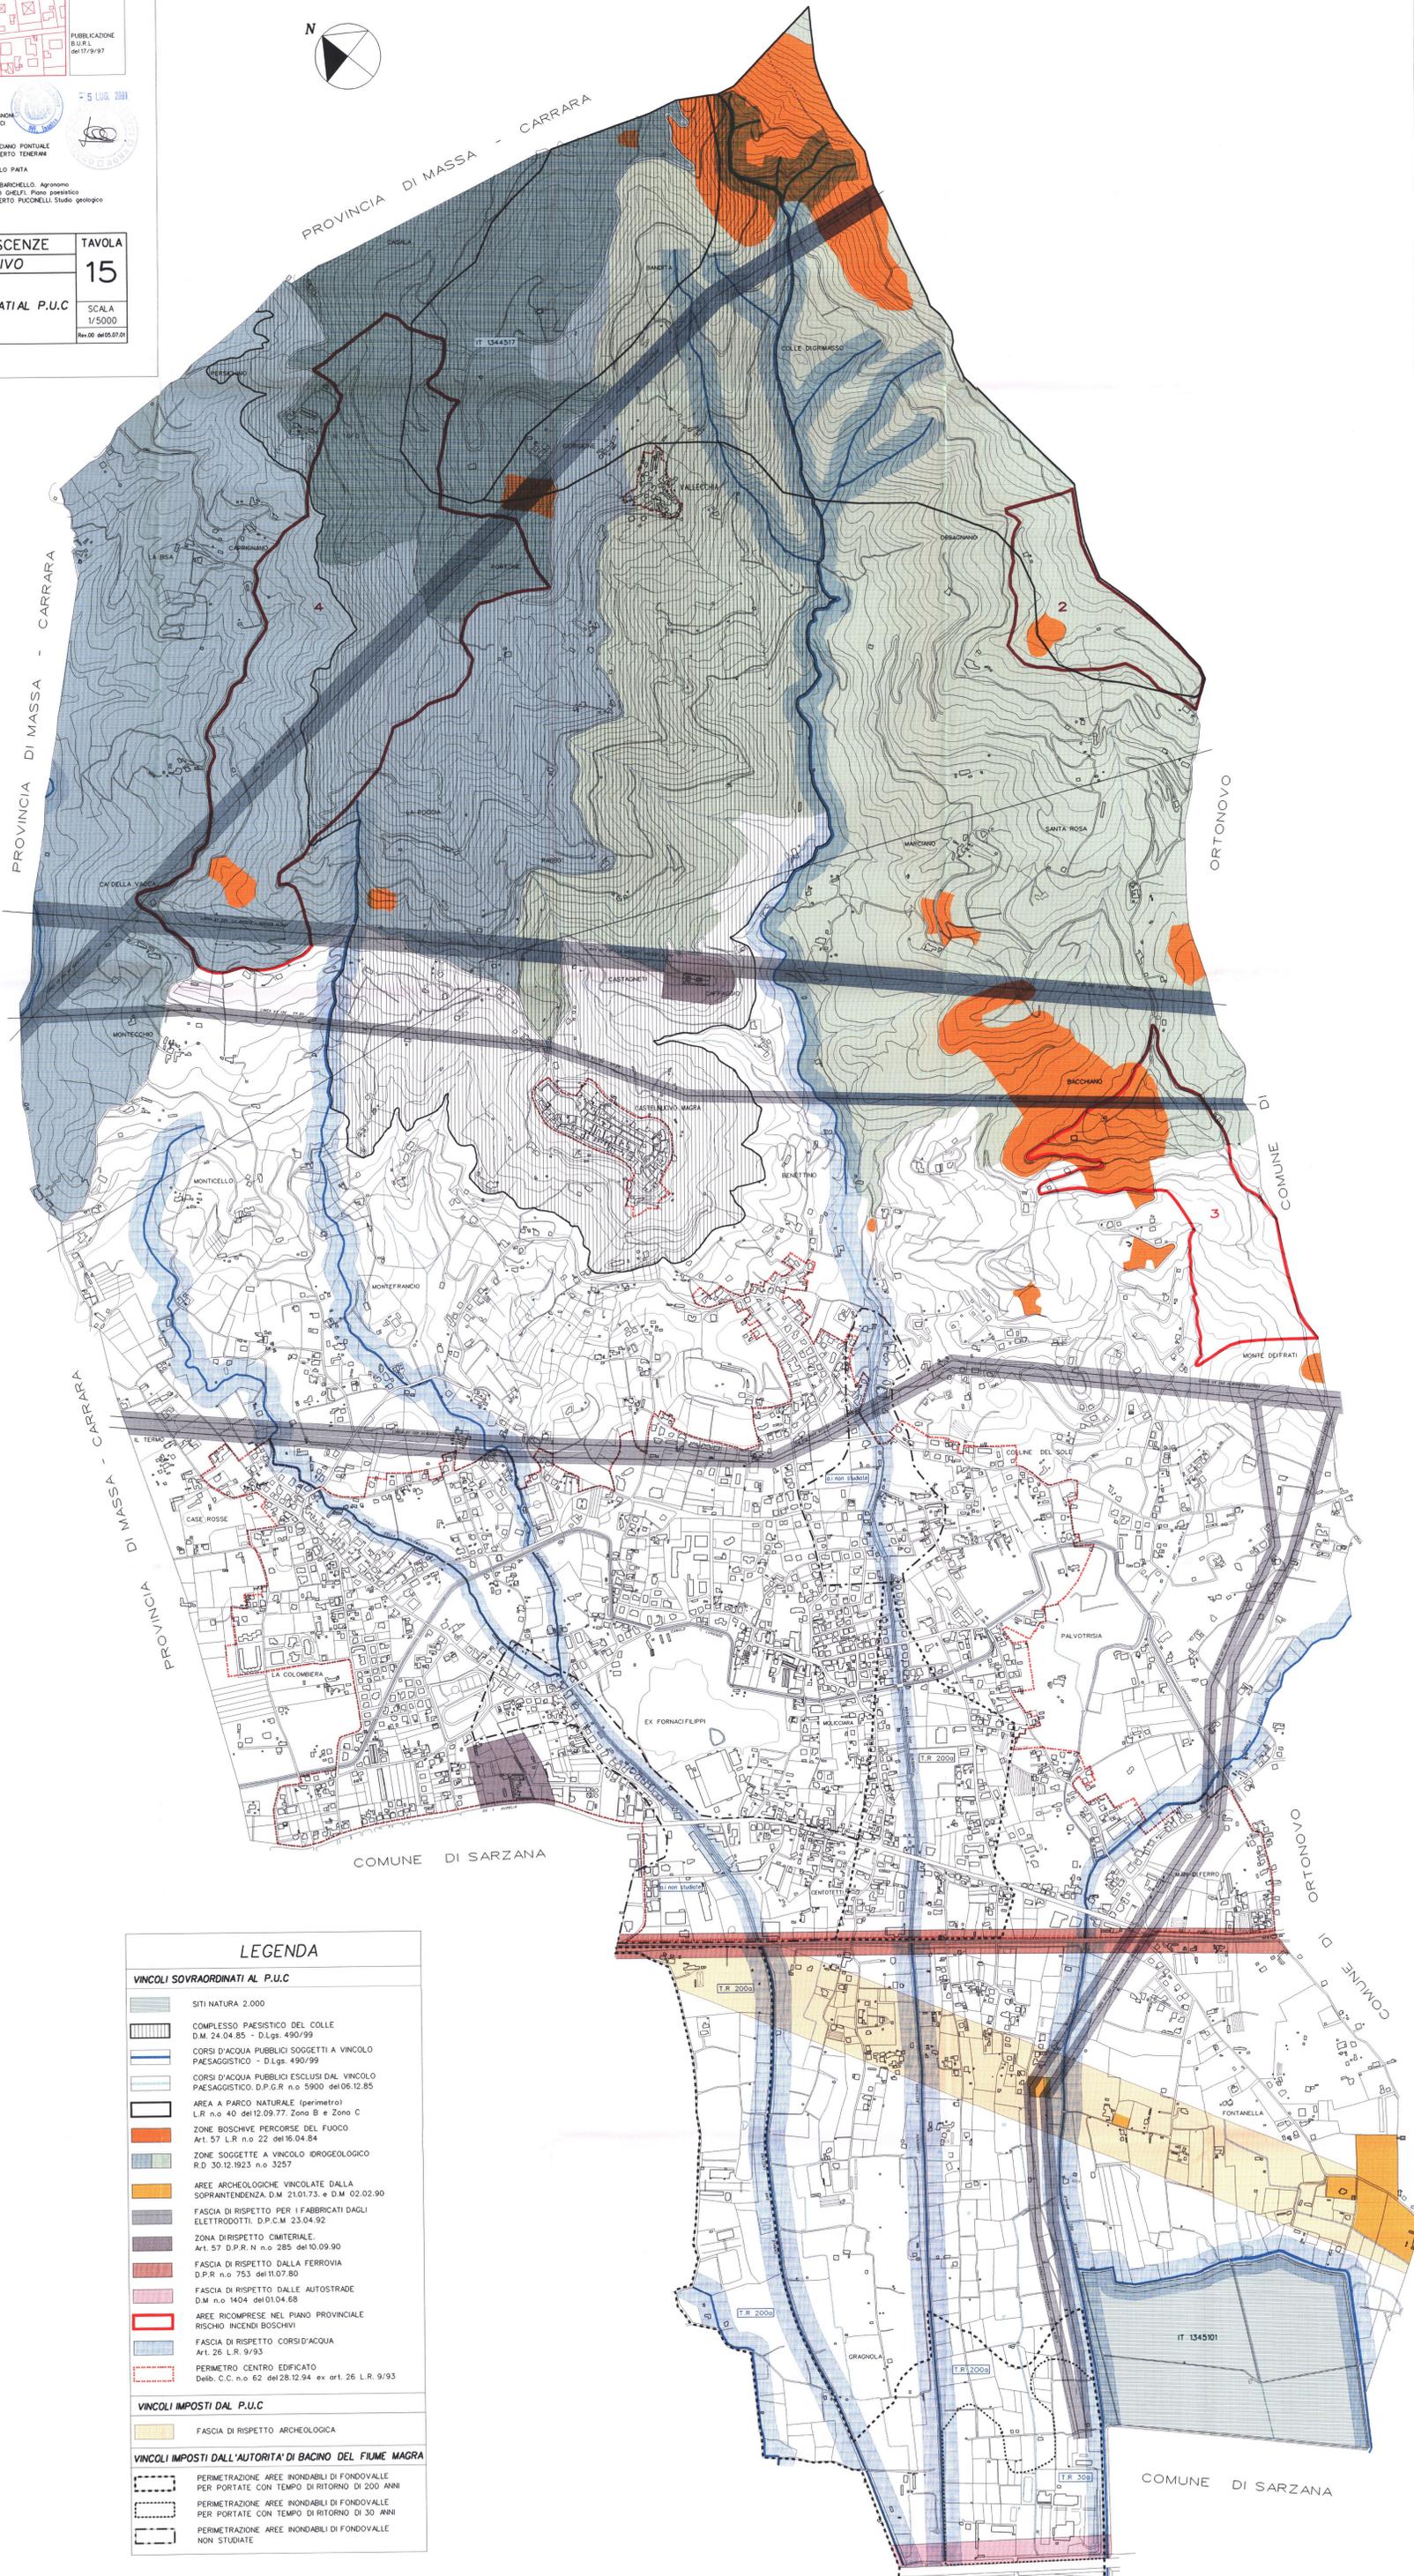

LEGENDA

VINCOLI SOVRAORDINATI AL P.U.C.

- SITI NATURA 2000
- COMPLESSO PAESISTICO DEL COLLE D.M. 24.04.85 - D.Lgs. 490/99
- CORSI D'ACQUA PUBBLICI SOGGETTI A VINCOLO PAESAGGISTICO - D.Lgs. 490/99
- CORSI D'ACQUA PUBBLICI ESCLUSI DAL VINCOLO PAESAGGISTICO, D.P.R. n. 5900 del 06.12.85
- AREA A PARCO NATURALE (perimetrio) L.R. n. 40 del 12.09.77, Zona B e Zona C
- ZONE BOSCHIVE PERCORSE DEL FUOCO Art. 57 L.R. n. 22 del 16.04.84
- ZONE SOGGETTE A VINCOLO IDROGEOLOGICO R.D. 30.12.1923 n. 3257
- AREE ARCHEOLOGICHE VINCOLATE DALLA SOPRINTENDENZA, D.M. 21.01.73, e D.M. 02.02.90
- FASCIA DI RISPETTO PER I FABBRICATI DAGLI ELETTRODOTTI, D.P.C.M. 23.04.92
- ZONA DI RISPETTO CIMITERIALE, Art. 57 D.P.R. n. 285 del 10.09.90
- FASCIA DI RISPETTO DALLA FERROVIA D.P.R. n. 753 del 11.07.80
- FASCIA DI RISPETTO DALLE AUTOSTRADE D.M. n. 1404 del 01.04.68
- AREE RICOMPRESE NEL PIANO PROVINCIALE RISCHIO INCENDI BOSCHIVI
- FASCIA DI RISPETTO CORSI D'ACQUA Art. 26 L.R. 9/93
- PERIMETRO CENTRO EDIFICATO Delib. C.C. n. 62 del 28.12.94 ex art. 26 L.R. 9/93

VINCOLI IMPOSTI DAL P.U.C.

- FASCIA DI RISPETTO ARCHEOLOGICA

VINCOLI IMPOSTI DALL'AUTORITA' DI BACINO DEL FIUME MAGRA

- PERMETTAZIONE AREE INONDABILI DI FONDOVALLE PER PORTATE CON TEMPO DI RITORNO DI 200 ANNI
- PERMETTAZIONE AREE INONDABILI DI FONDOVALLE PER PORTATE CON TEMPO DI RITORNO DI 30 ANNI
- PERMETTAZIONE AREE INONDABILI DI FONDOVALLE NON STUDIATE