

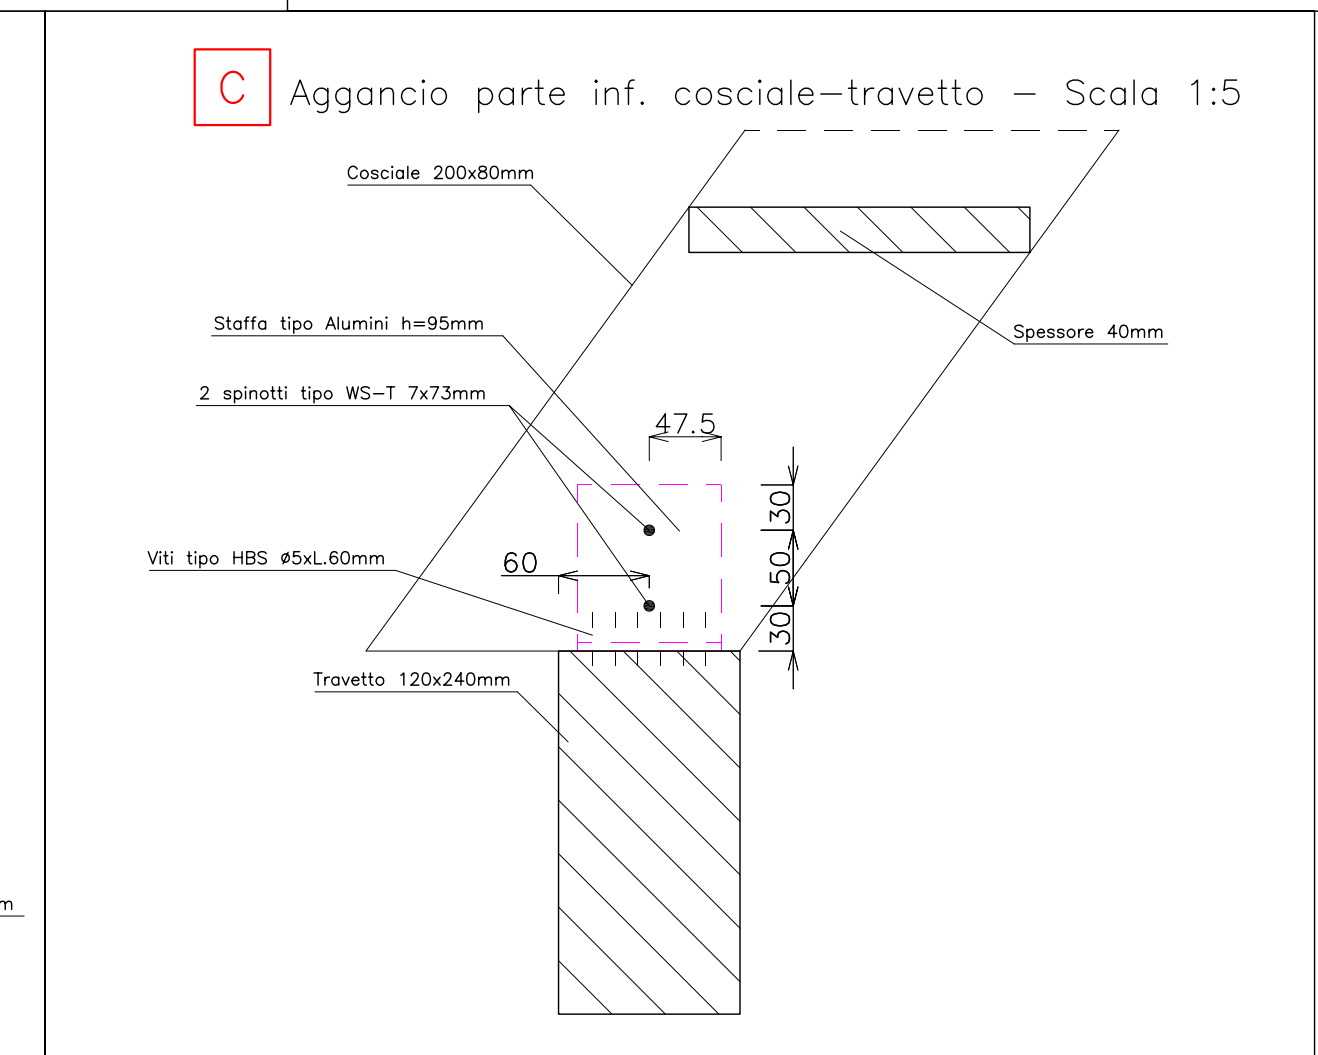
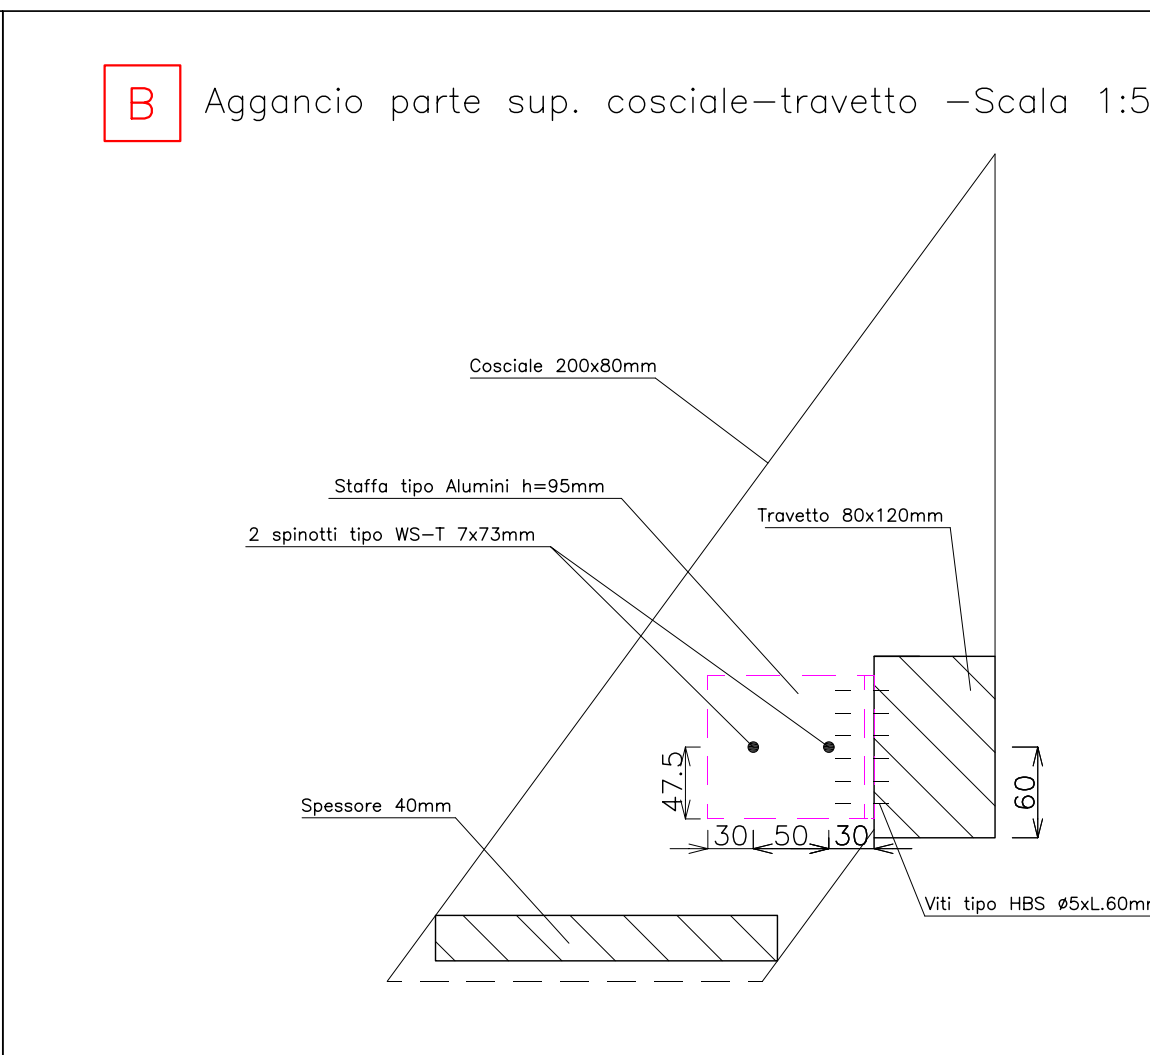
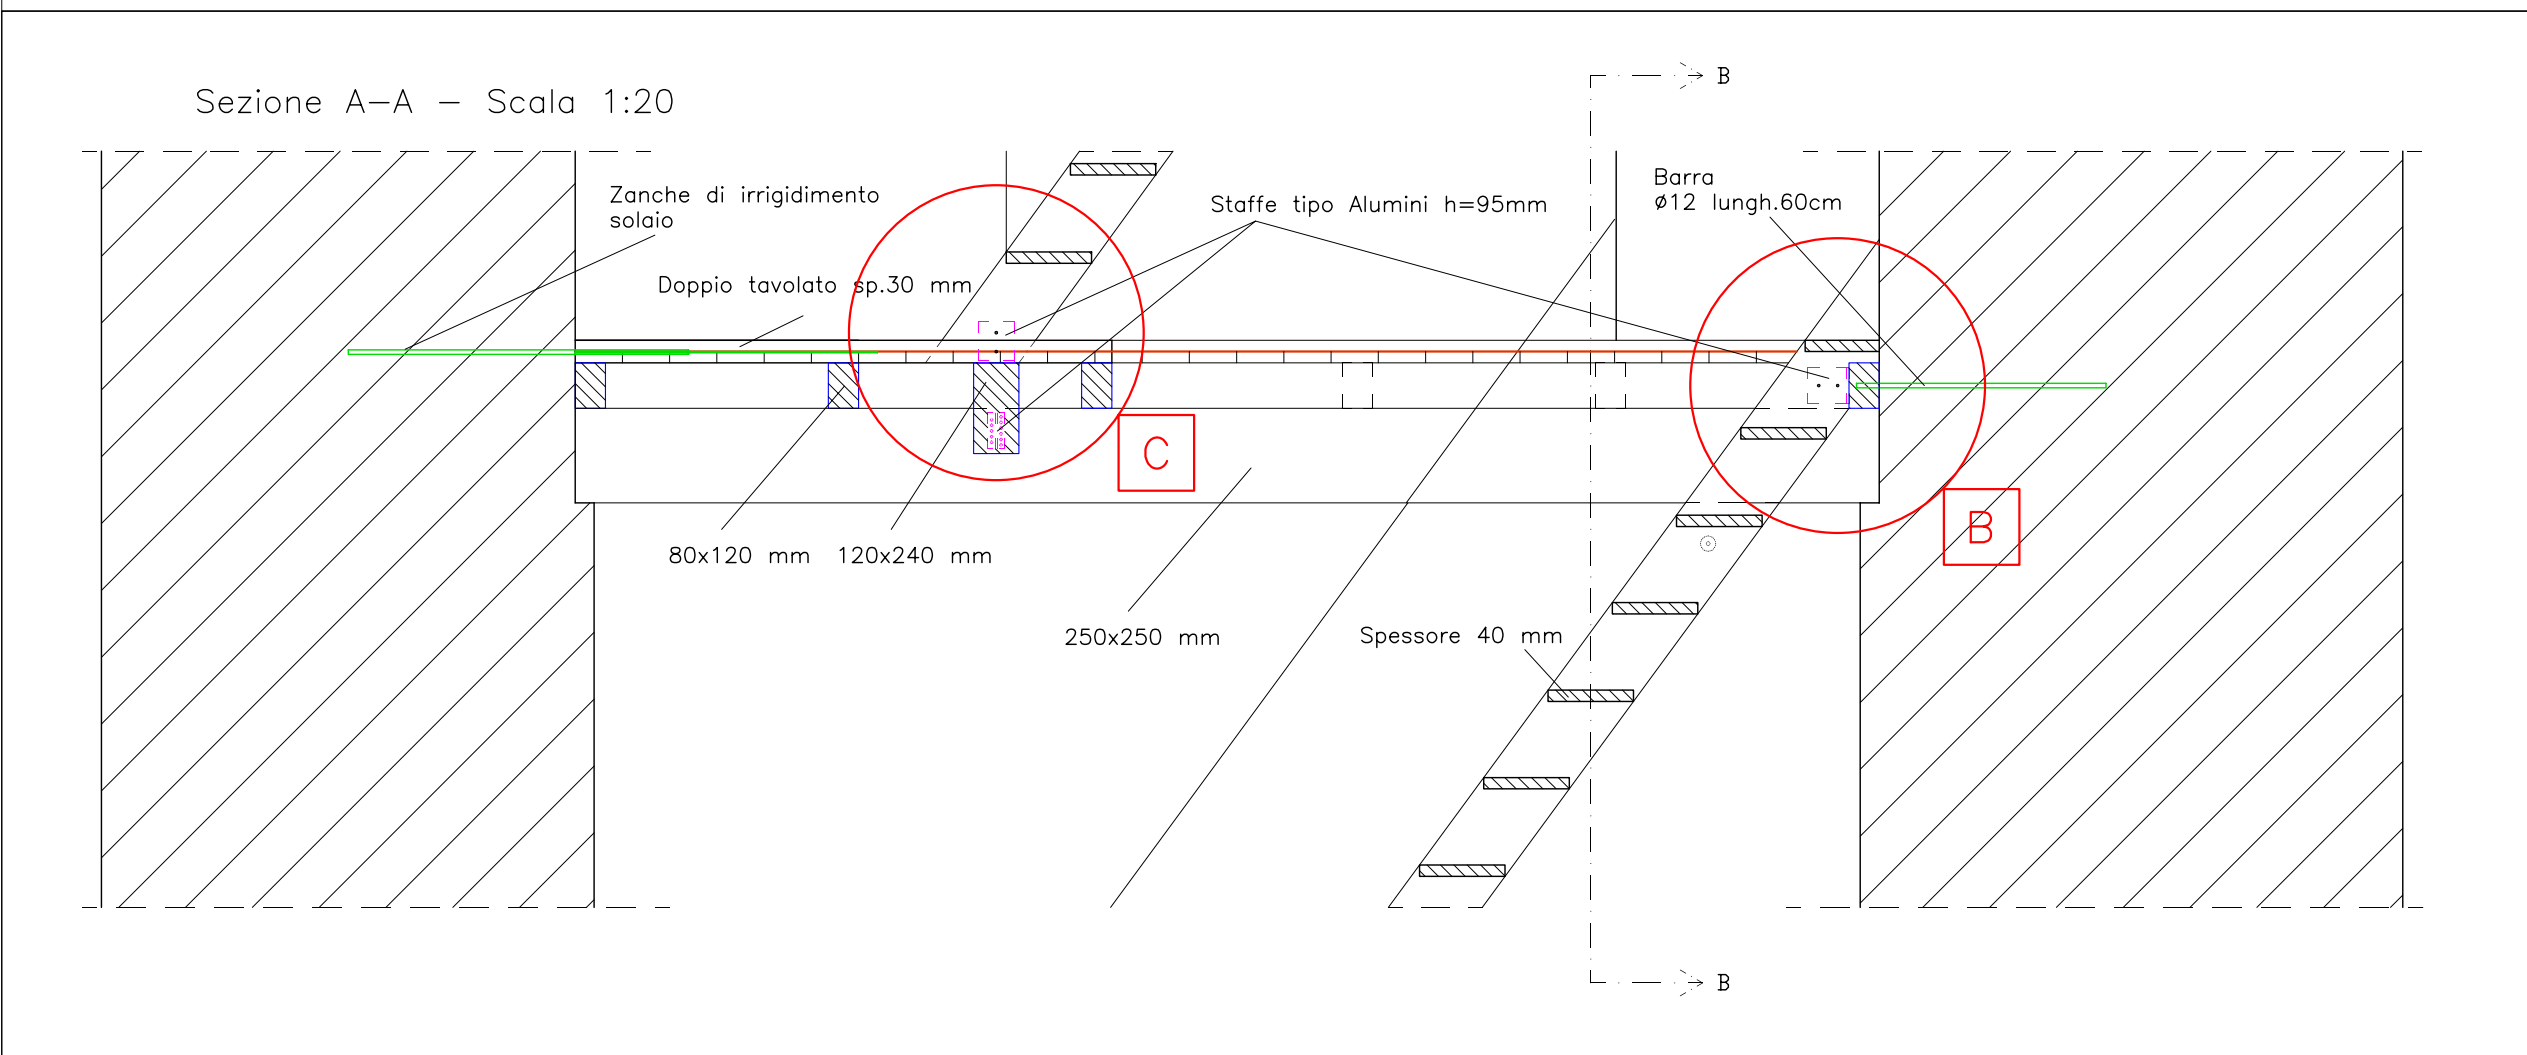
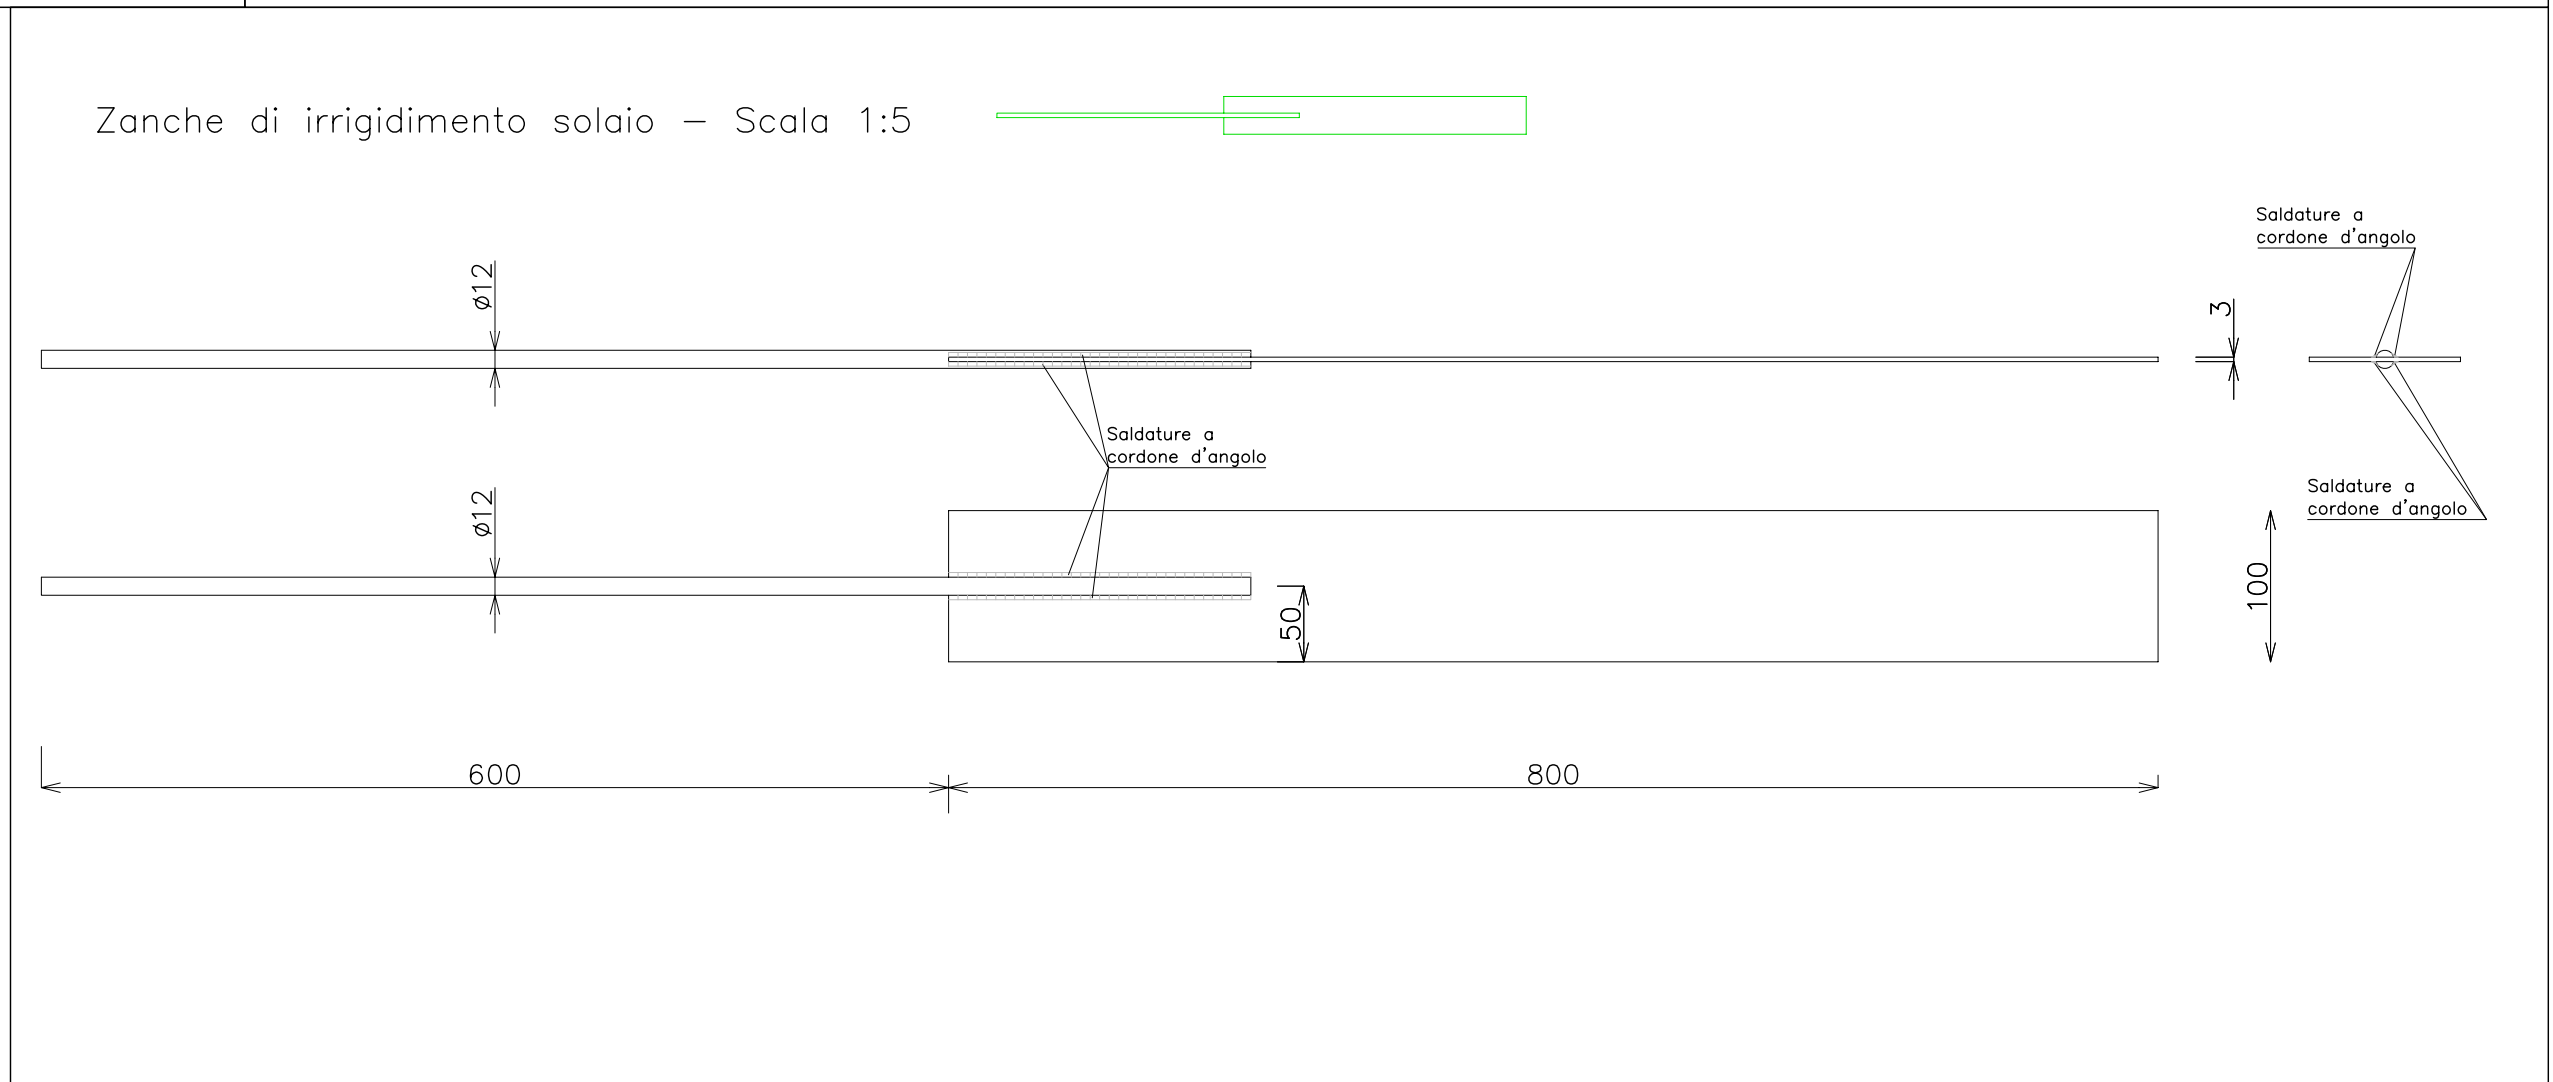
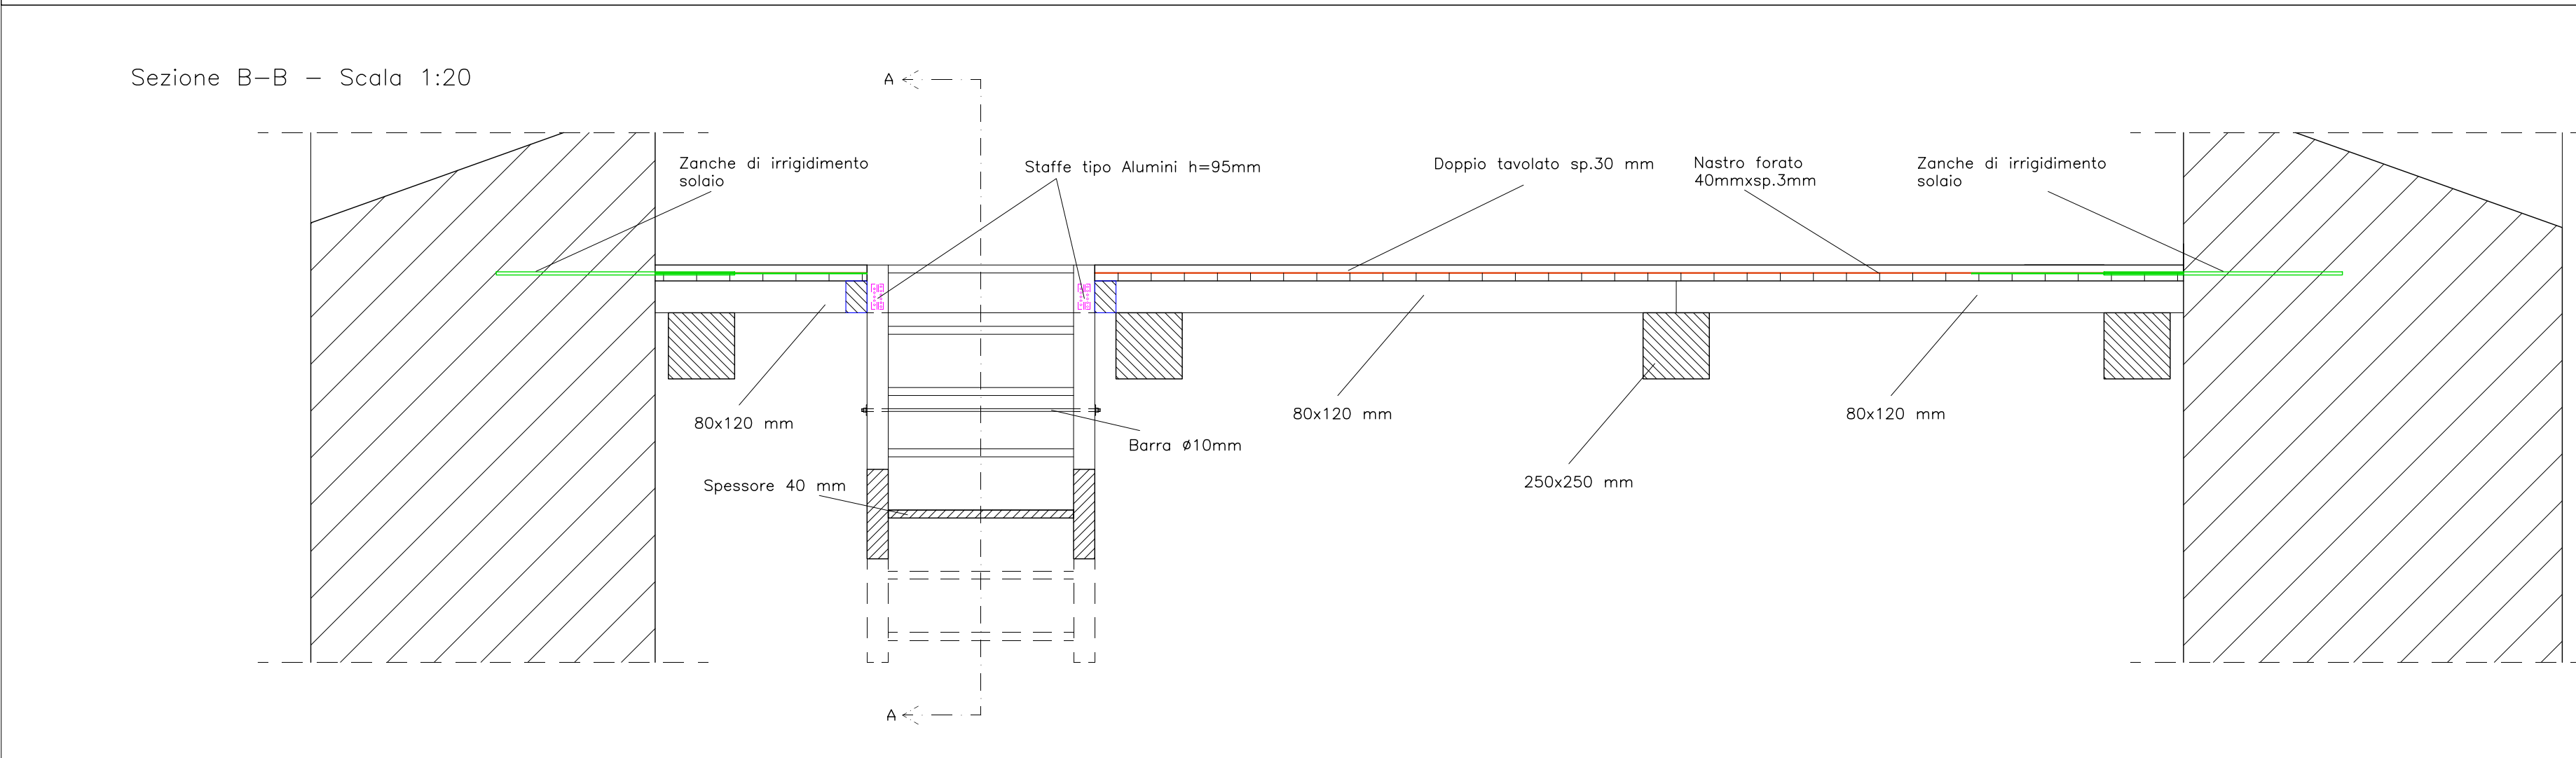
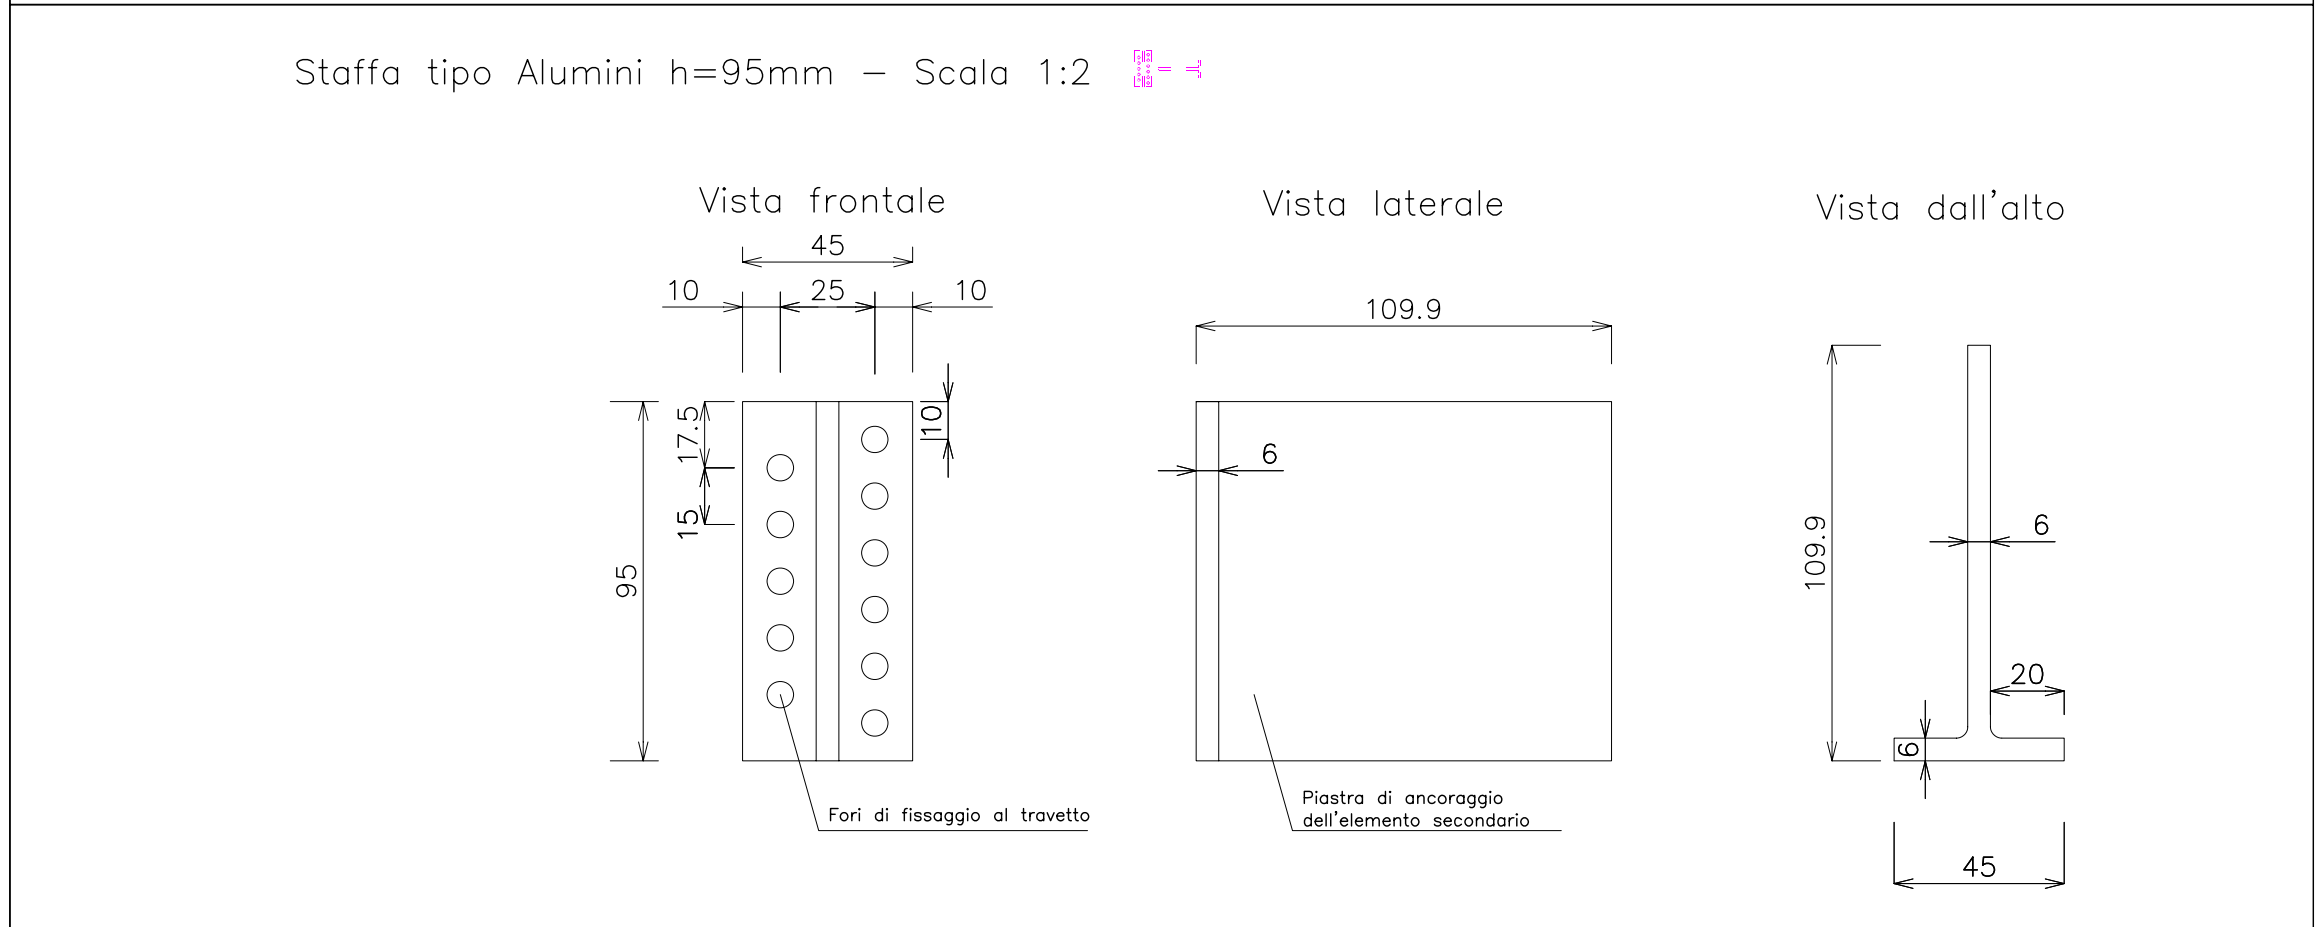
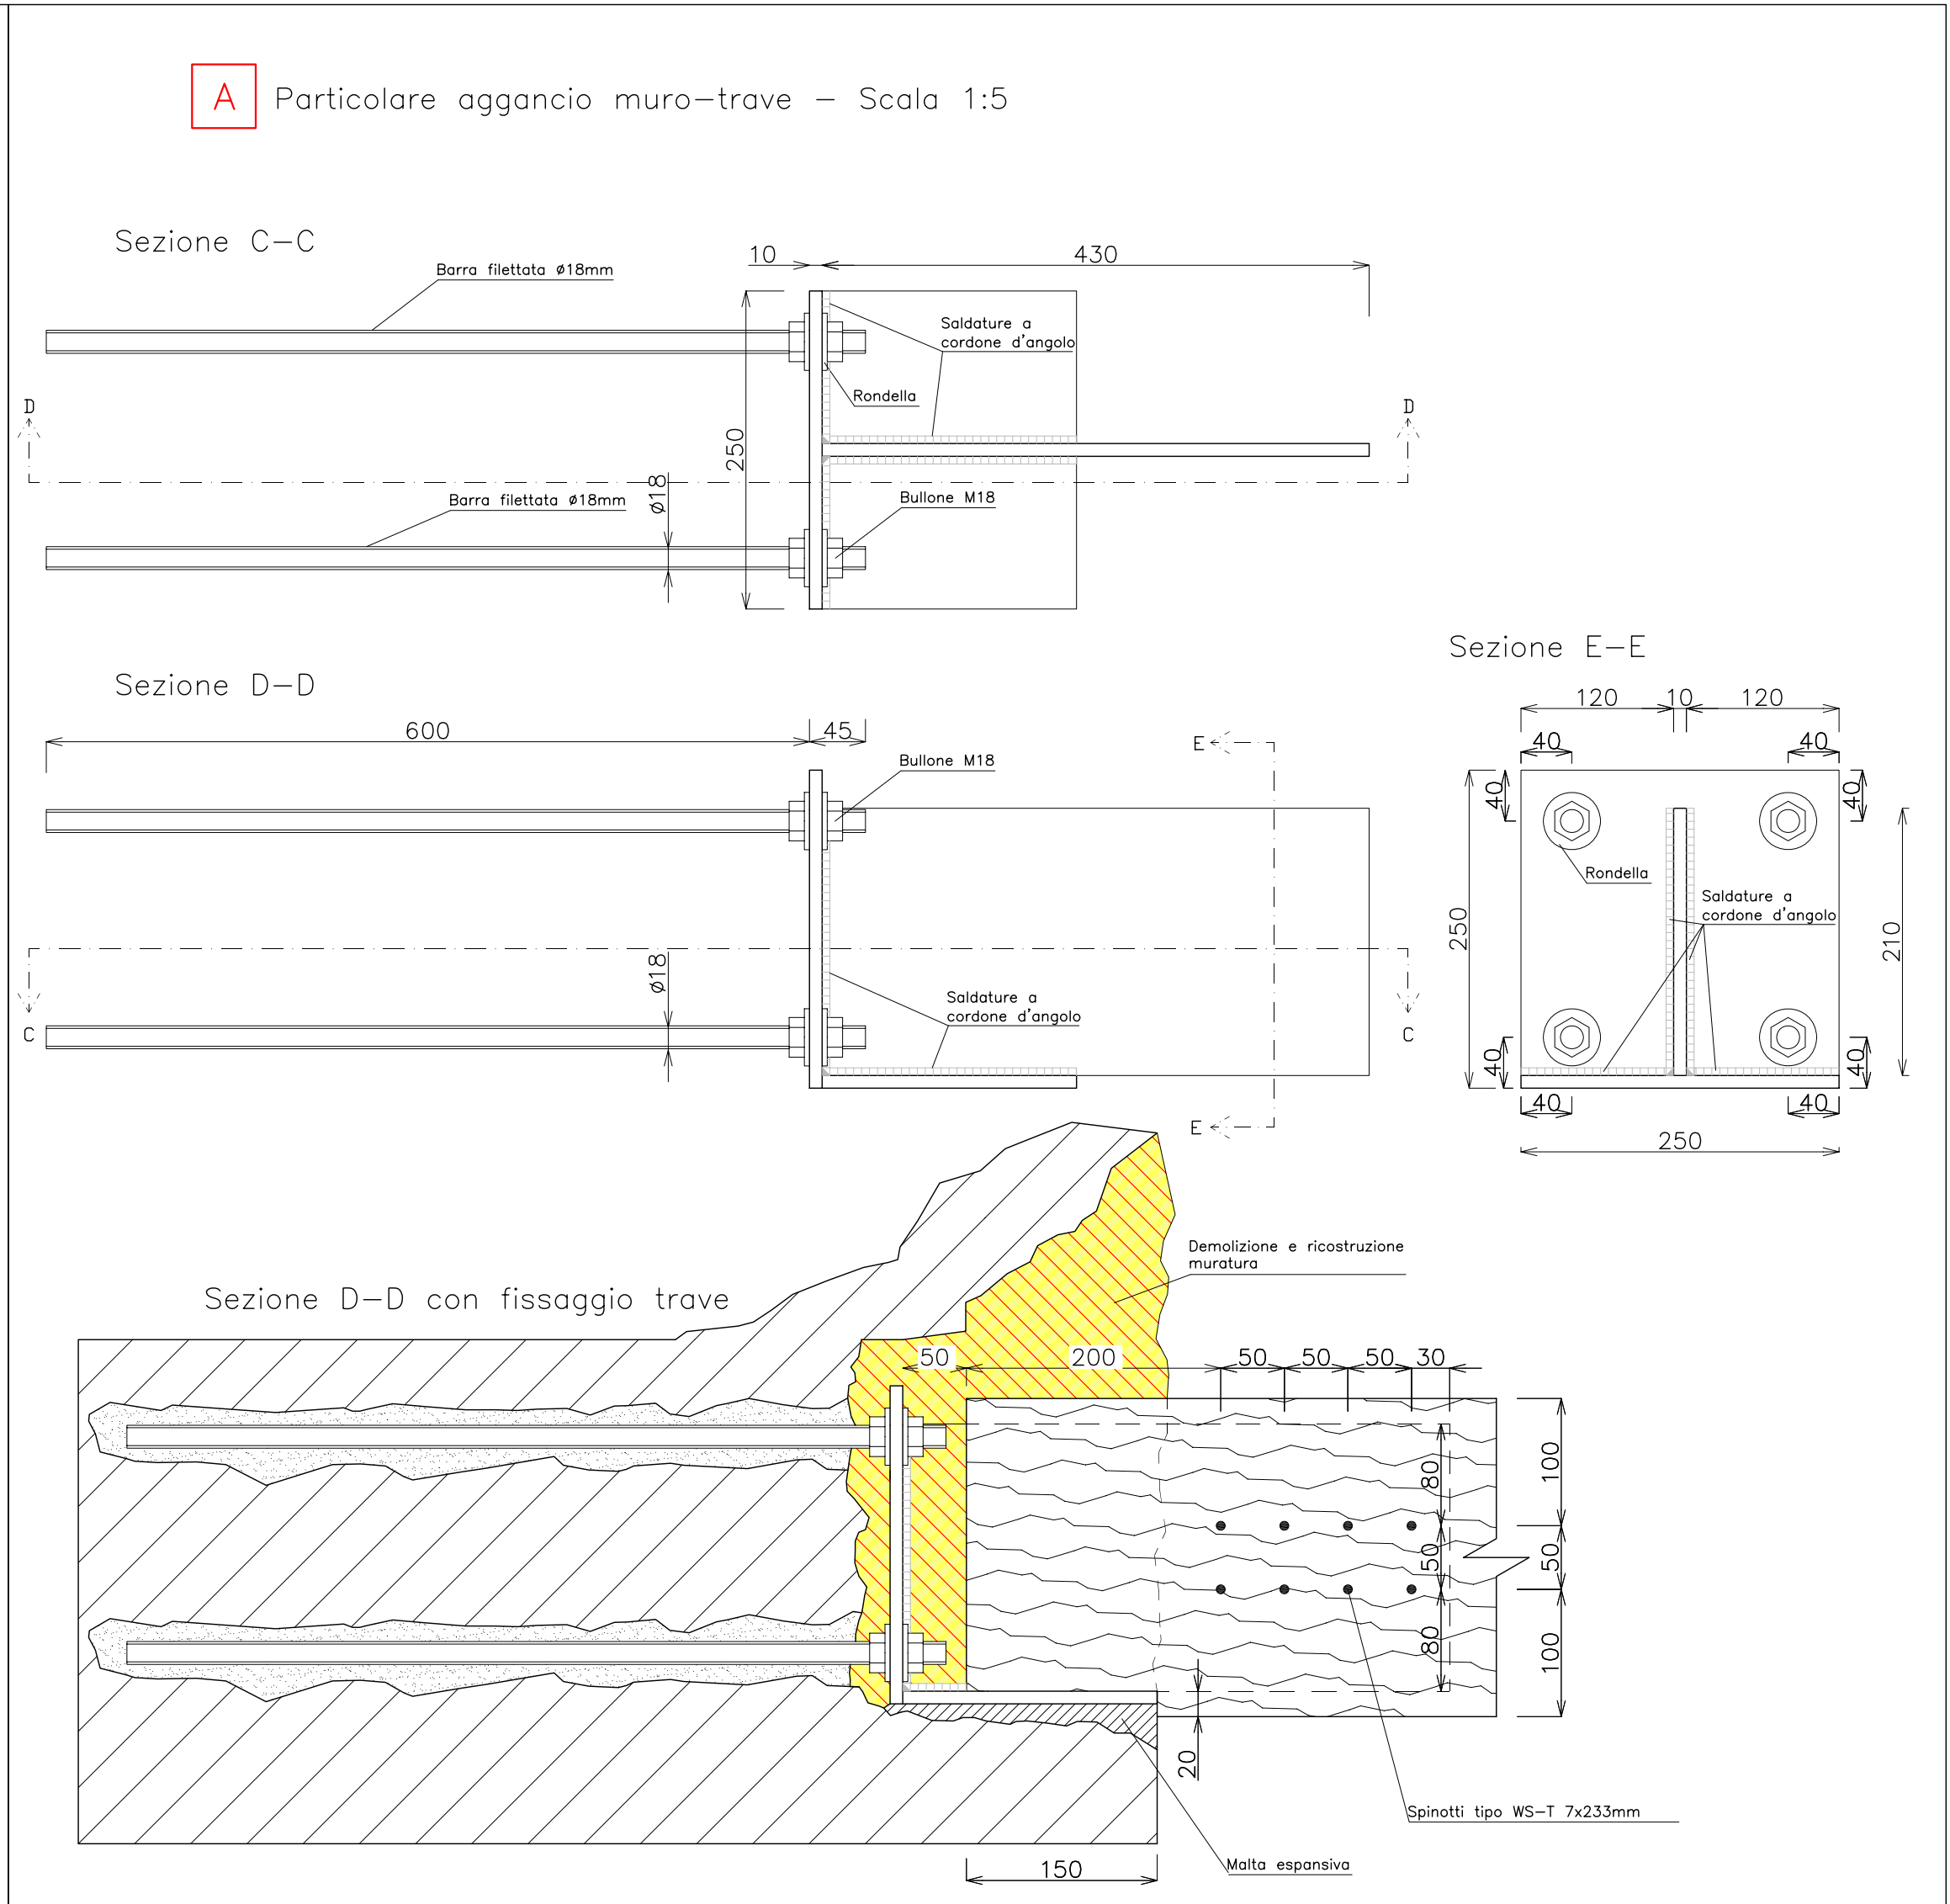
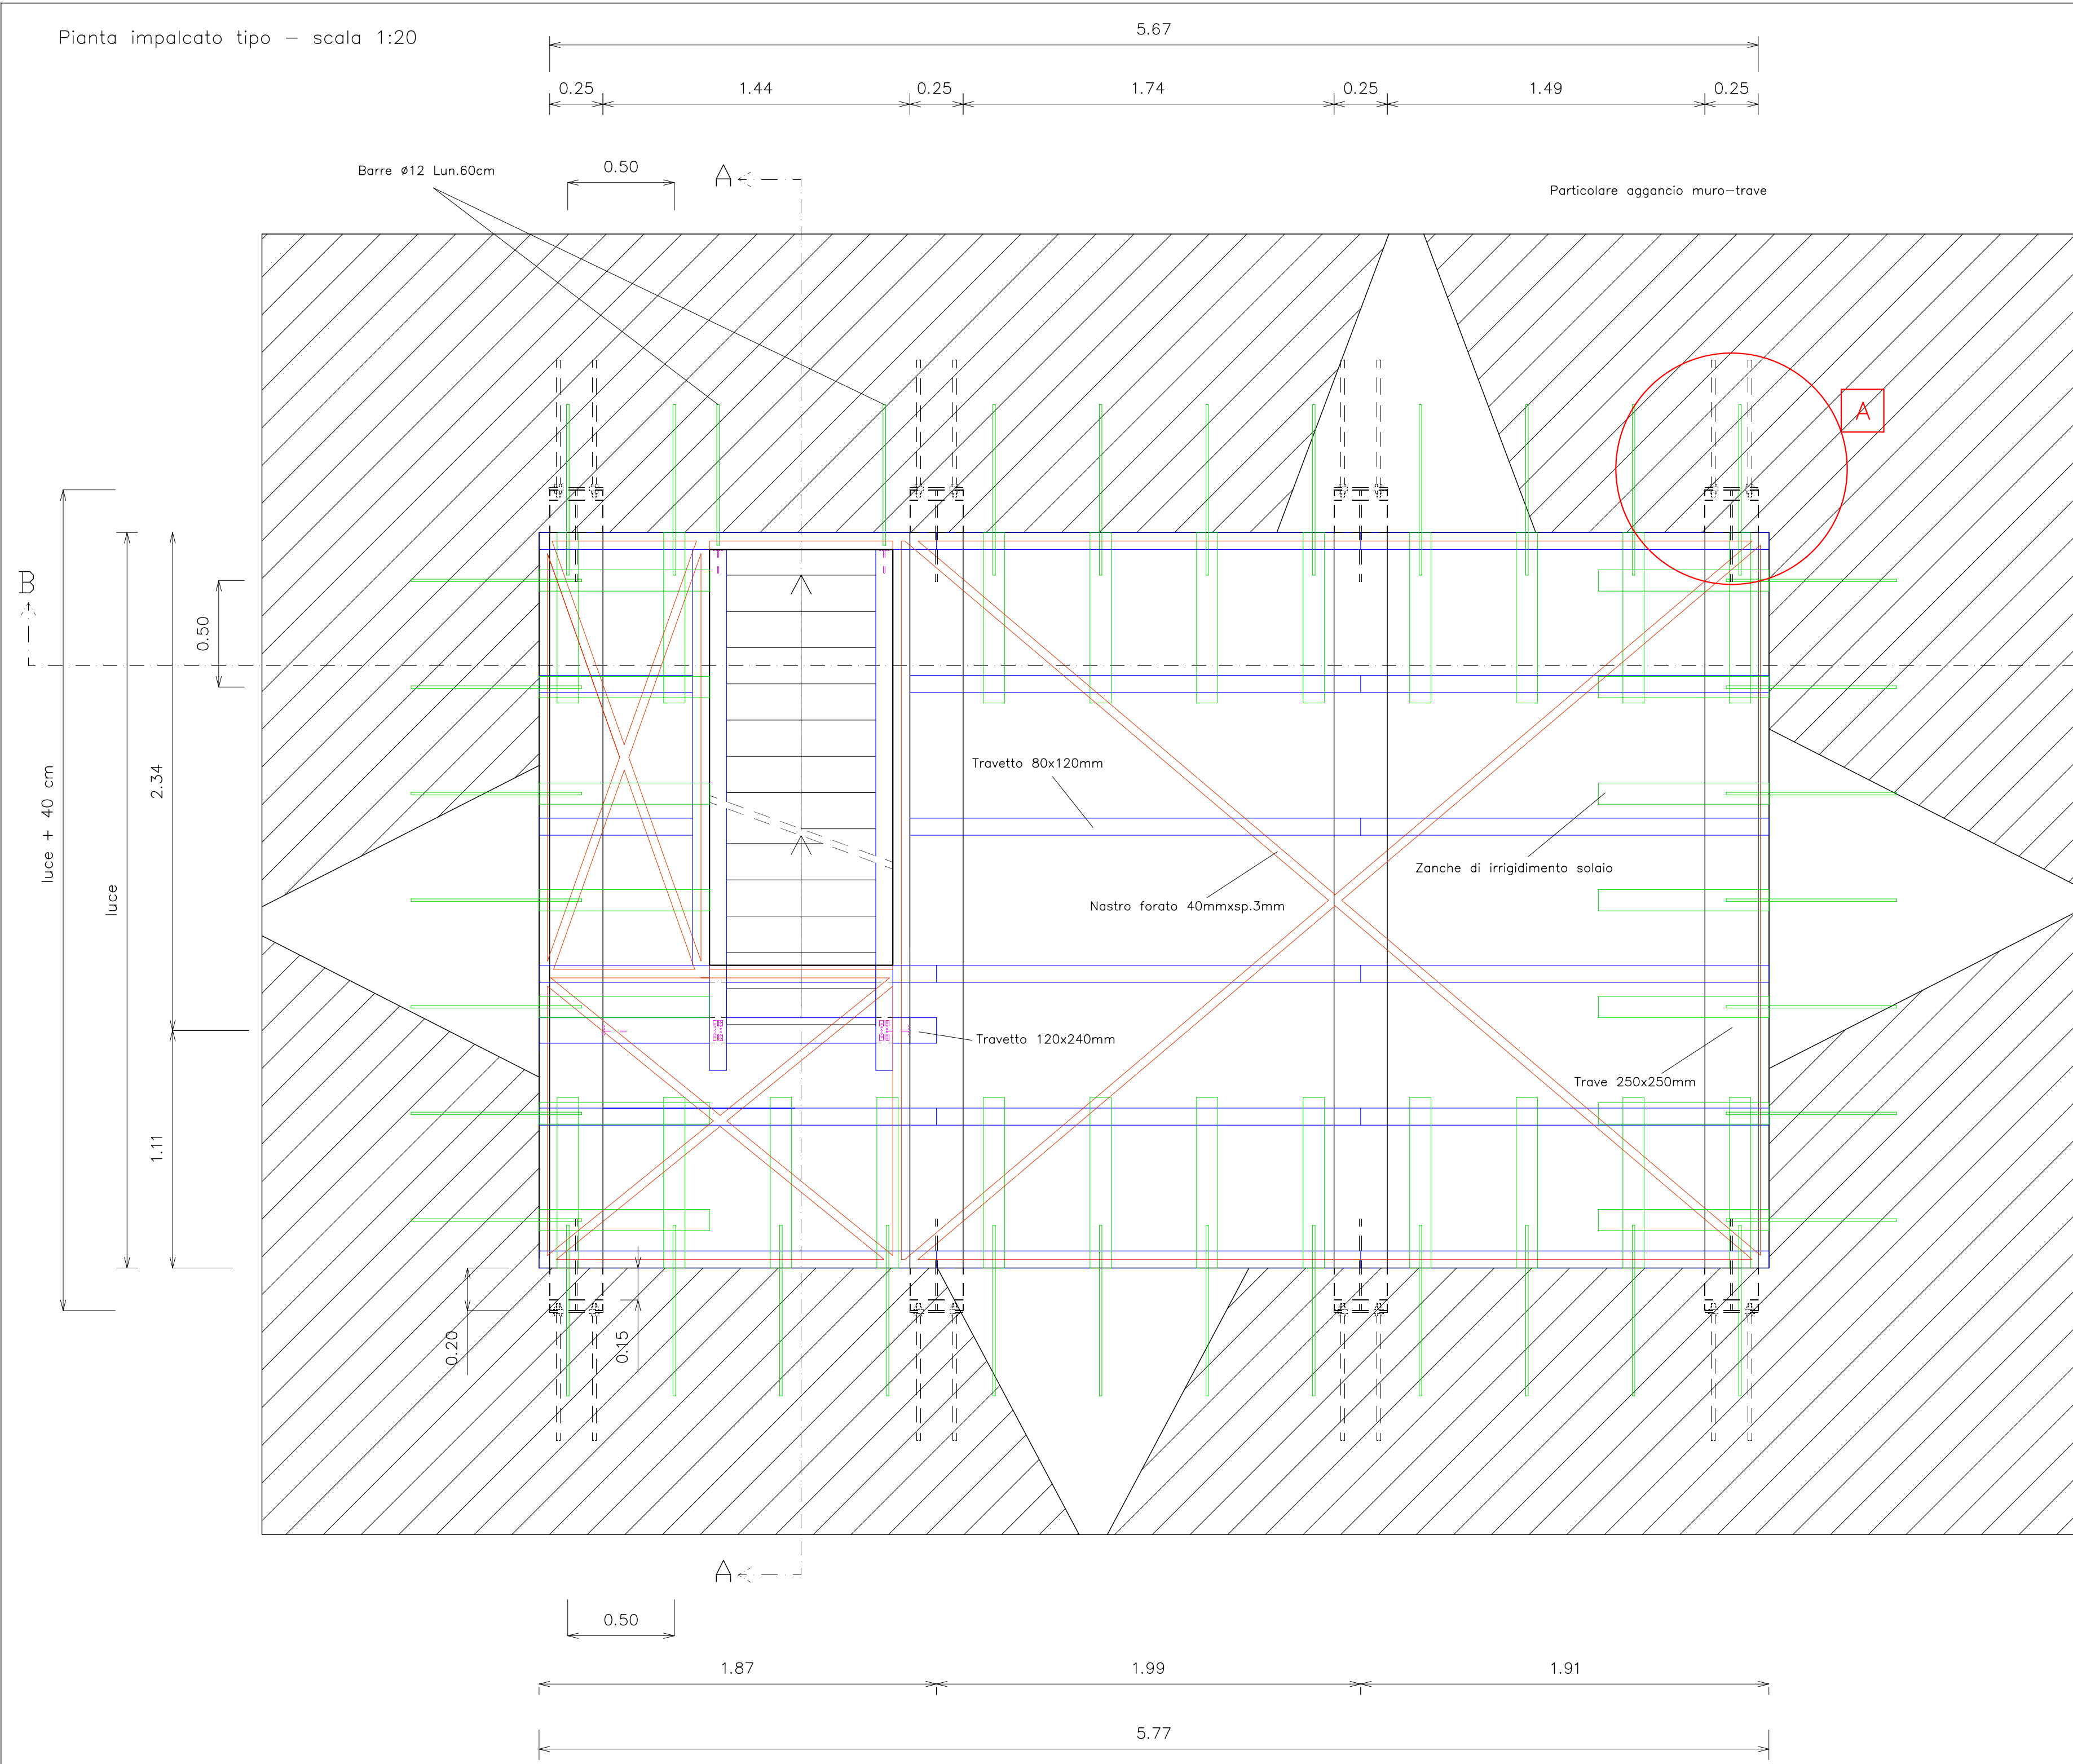


TAVOLA N°.

2

TIMBRO E FIRMA

COMUNE DI CASTELNUOVO MAGRA
(PROVINCIA DI LA SPEZIA)

PROGETTO DI:
VALORIZZAZIONE TURISTICO CULTURALE
DEL CASTELLO DEI VESCOVI DI LUNI

PROGETTO ESECUTIVO

PROGETTISTI:
Dott. Ing. CARLO CHIONI

CONTENUTO TAVOLA: TORRE MAGNA
PIANTE E SEZIONI – SCALA 1:20
PARTICOLARI COSTRUTTIVI – SCALA 1:5 E SCALA 1:2