









PARTICOLARE RINGHIERA SCALA 1:20

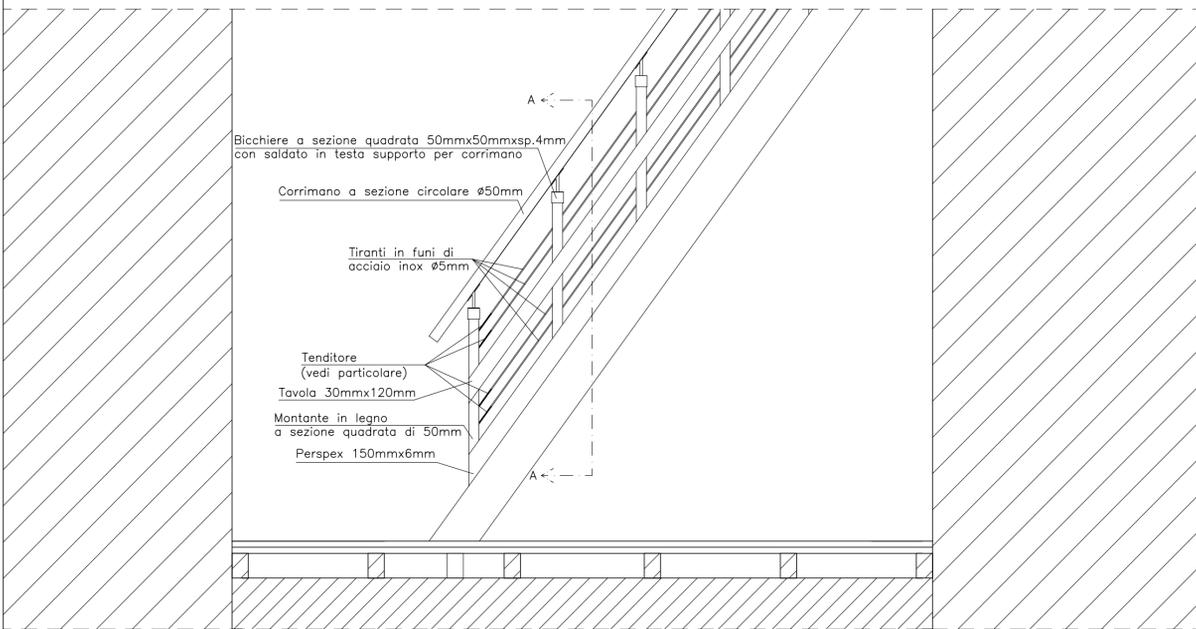

Sezione A-A

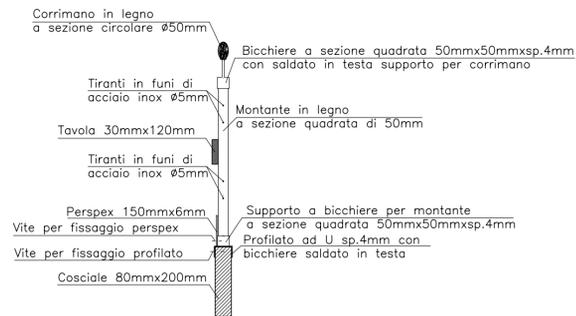

Particolare tenditore

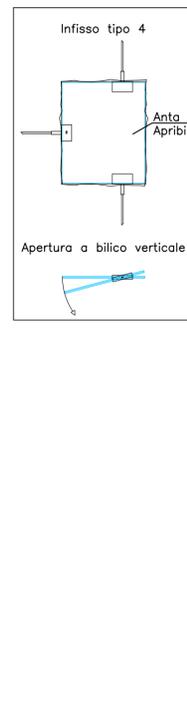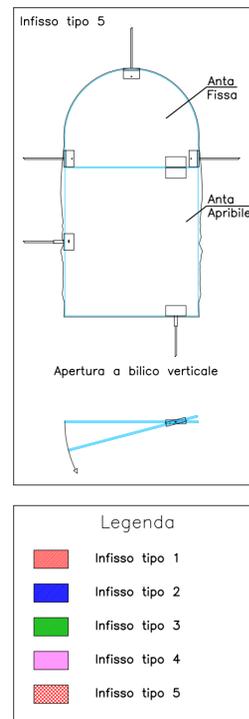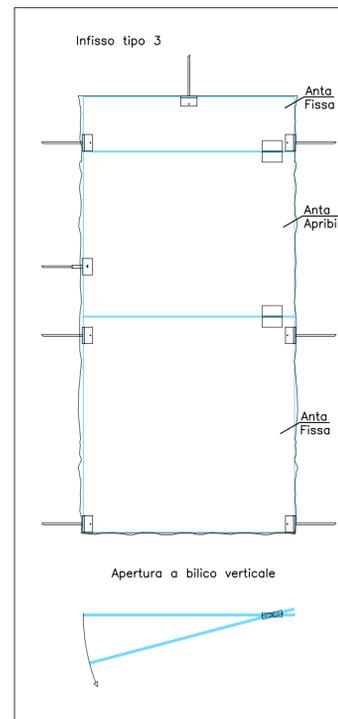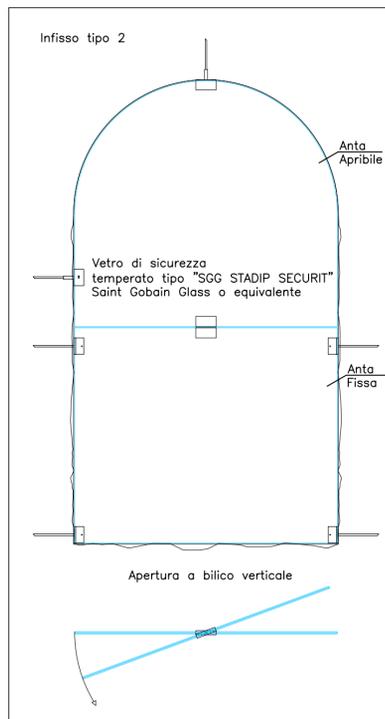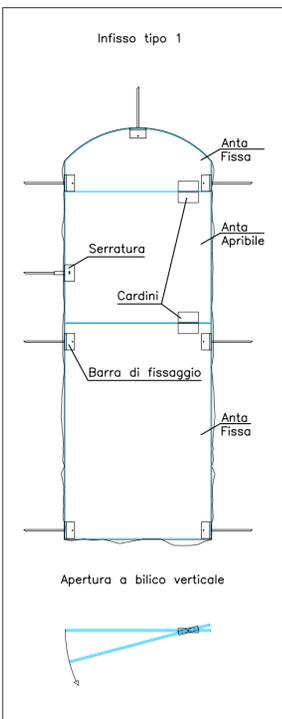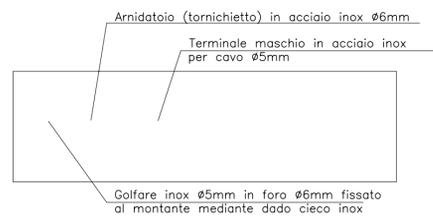

Legenda

- Infisso tipo 1
- Infisso tipo 2
- Infisso tipo 3
- Infisso tipo 4
- Infisso tipo 5

Prospetto vista interna lato Nord

Prospetto vista interna lato Ovest

Prospetto vista interna lato Sud

Prospetto vista interna lato Est

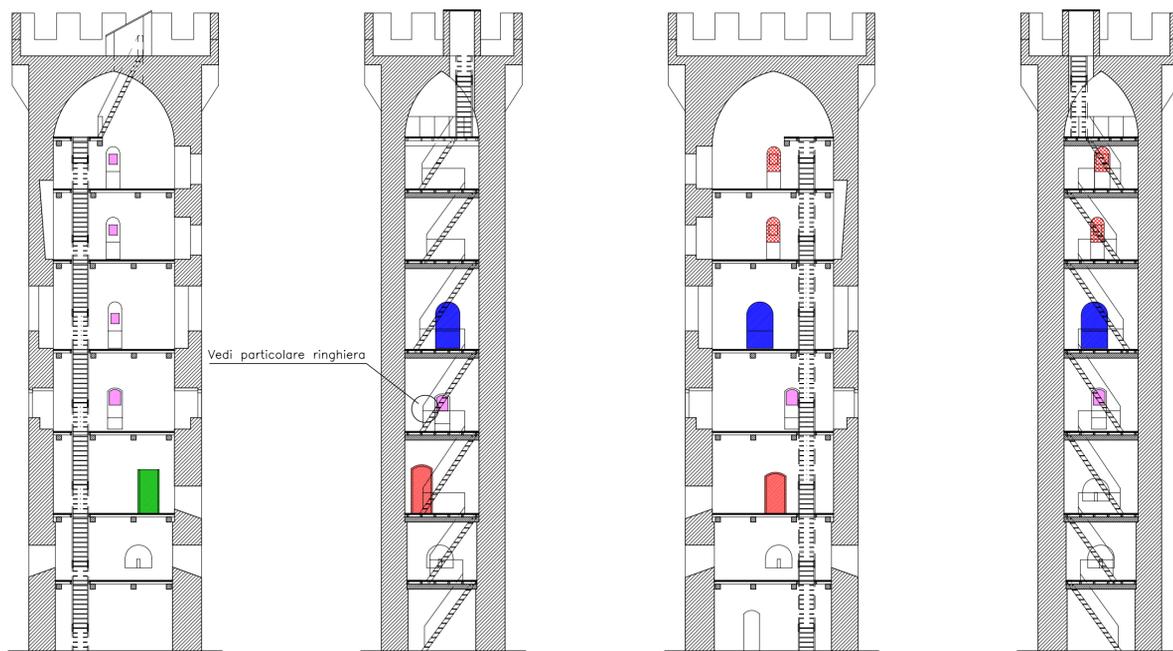


TAVOLA N°.

3

TIMBRO E FIRMA

COMUNE DI CASTELNUOVO MAGRA
(PROVINCIA DI LA SPEZIA)

PROGETTO DI:
VALORIZZAZIONE TURISTICO CULTURALE
DEL CASTELLO DEI VESCOVI DI LUNI

PROGETTO ESECUTIVO

PROGETTISTI:
Dott. Ing. CARLO CHIONI

CONTENUTO TAVOLA: INFISSI E RINGHIERA TORRE MAGNA

PROSPETTI VISTE INTERNE CON INDIVIDUATE TIPOLOGIE INFISSI SCALA 1:200
INFISSI TIPO SCALA 1:20
PARTICOLARE RINGHIERA SCALA 1:20