




SEZIONE A-A STATO DI PROGETTO- SCALA 1:20

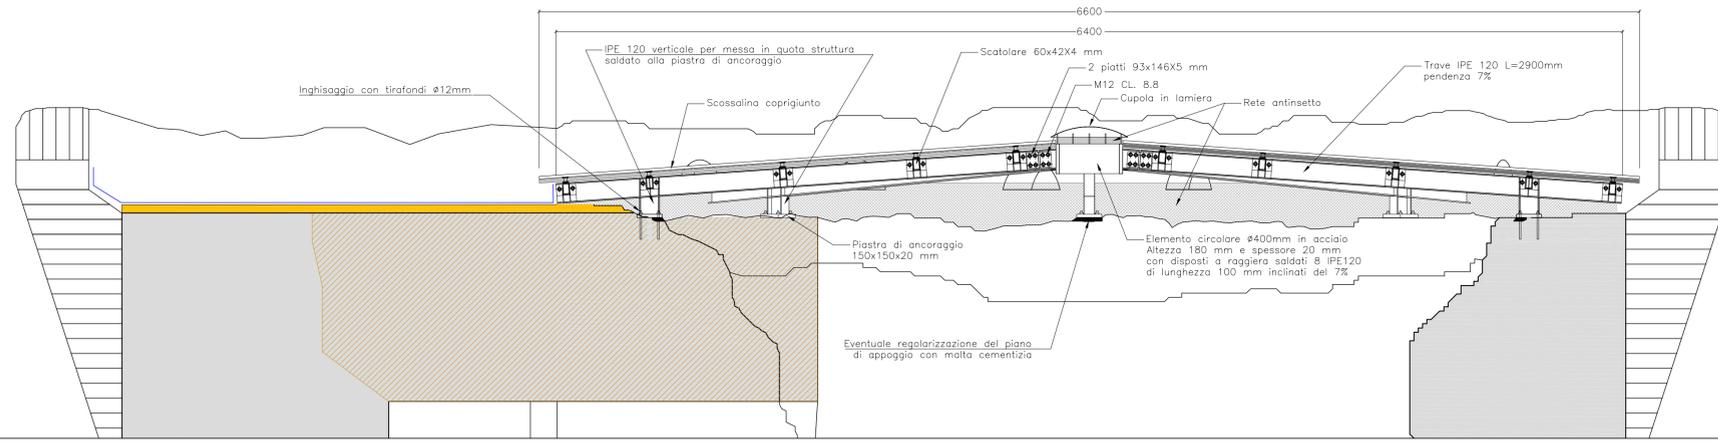

PIANTA DI PROGETTO- SCALA 1:20

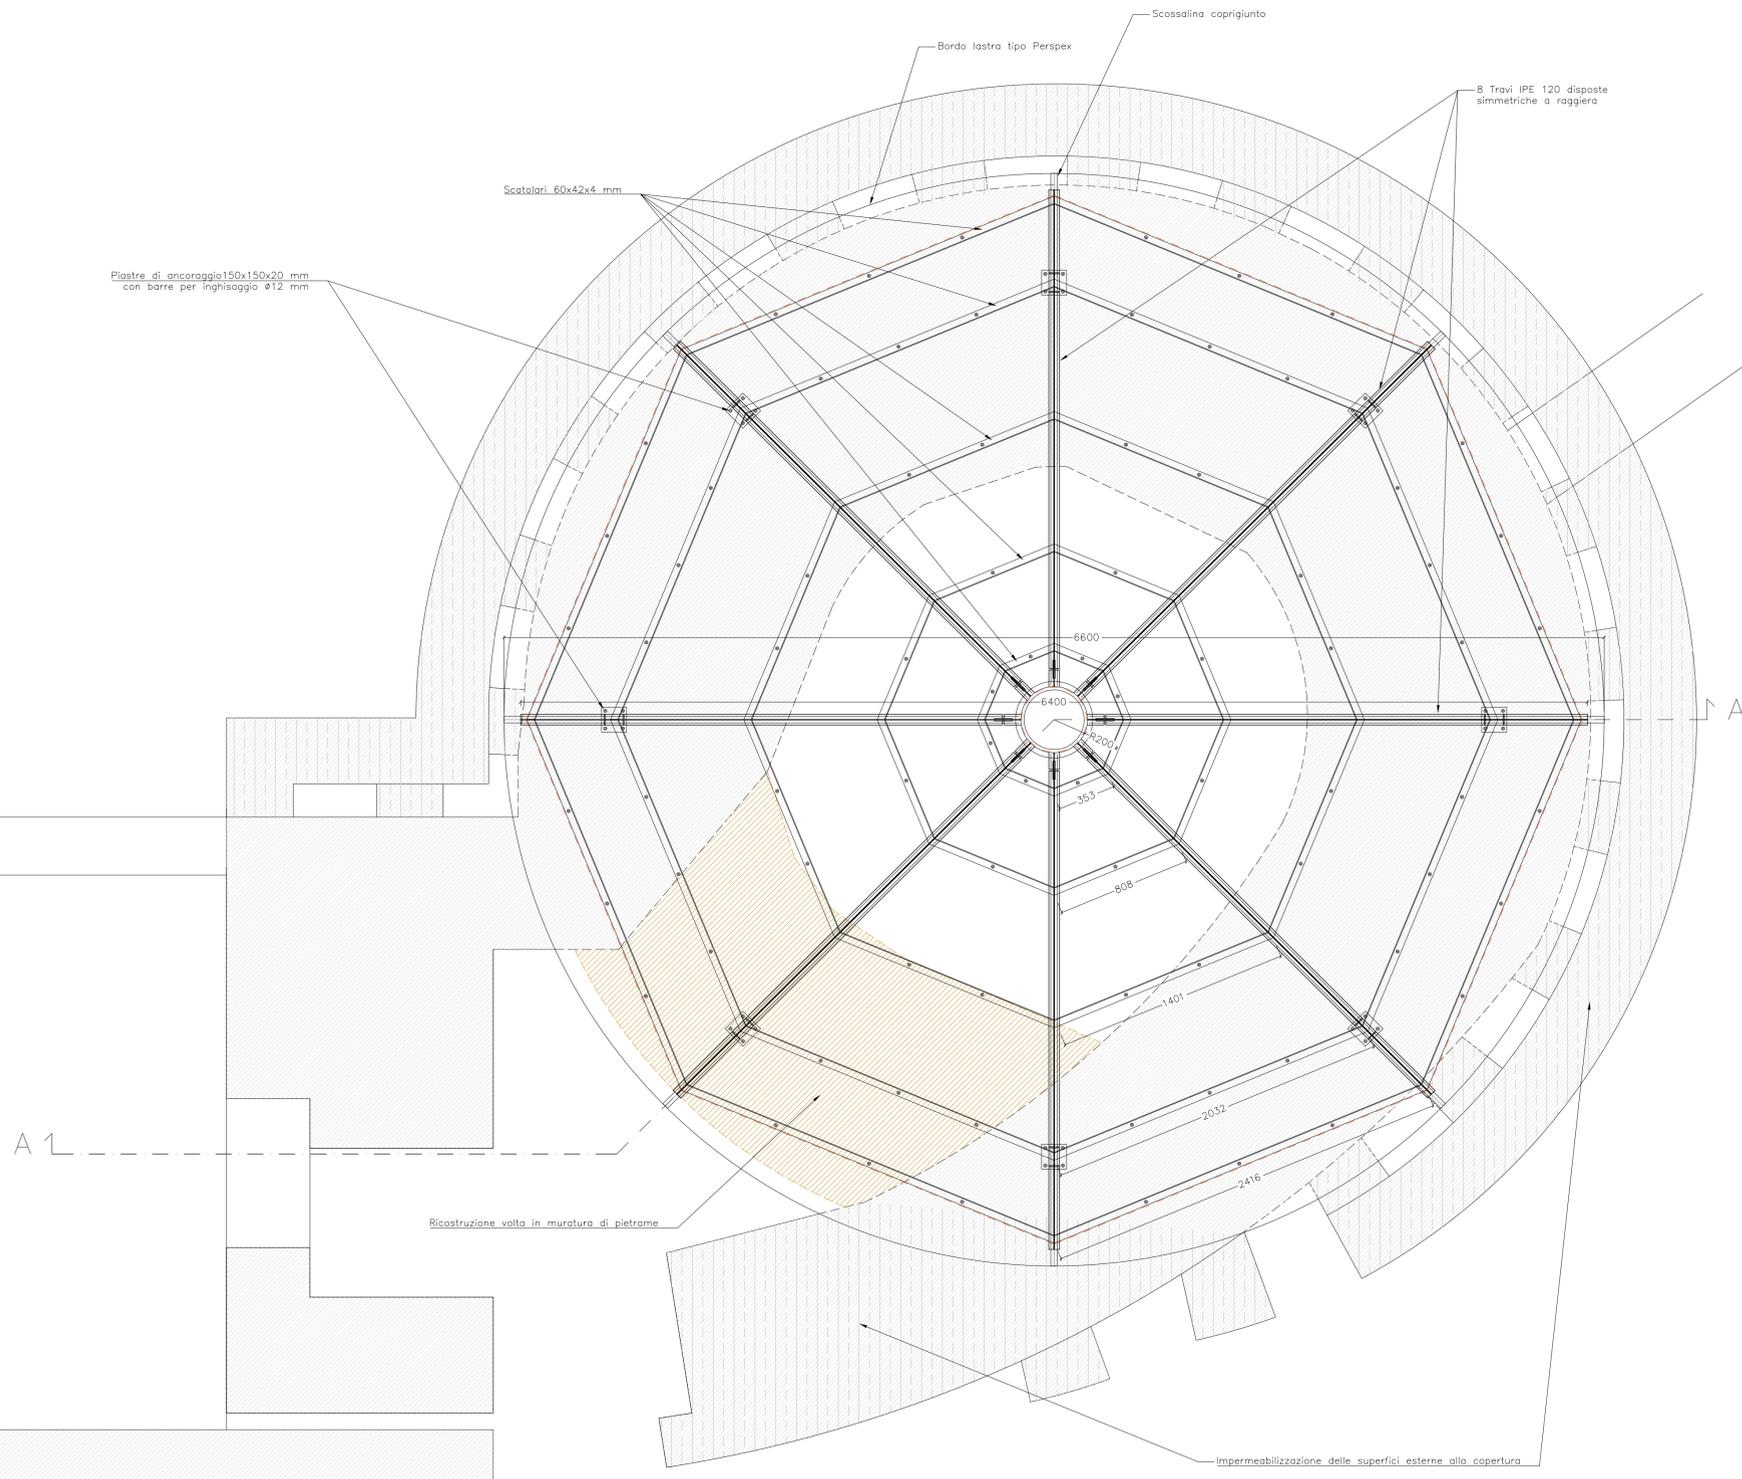

SEZIONE A-A STATO DI PROGETTO- SCALA 1:100

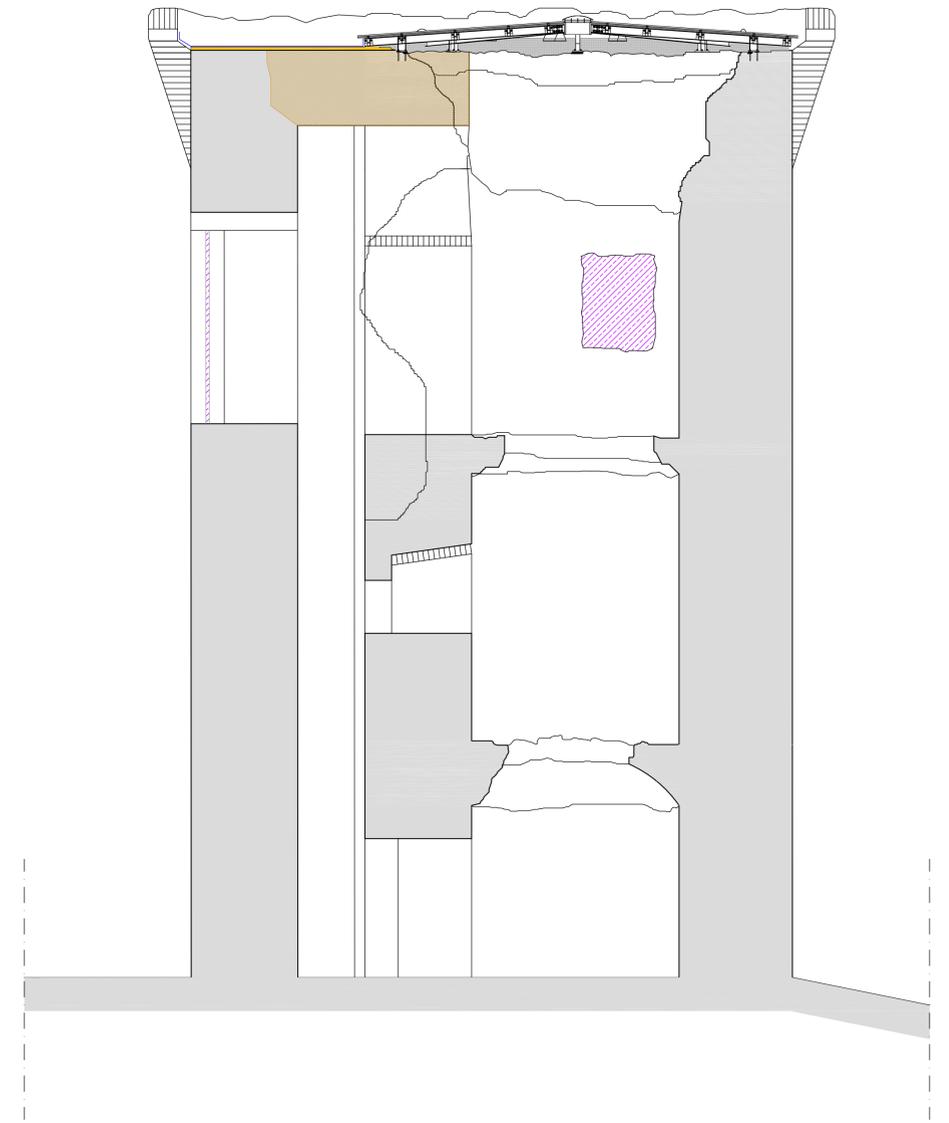

Legenda

-  Infissi a tutto vetro
-  Rabbocatura e stuccatura
-  Massetto armato alleggerito
-  Guaina cementizia
-  Impermeabilizzazione
-  Ricostruzione di volta
-  Rete antinsetto

TAVOLA N°

4

TIMBRO E FIRMA

COMUNE DI CASTELNUOVO MAGRA
(PROVINCIA DI LA SPEZIA)

PROGETTO DI:
VALORIZZAZIONE TURISTICO CULTURALE
DEL CASTELLO DEI VESCOVI DI LUNI

PROGETTO ESECUTIVO

PROGETTISTI:
Dott. Ing. CARLO CHIONI

CONTENUTO TAVOLA: TORRE CIRCOLARE

PIANTE E SEZIONI DI PROGETTO
SCALA 1:20 E SCALA 1:100