



SEZIONE A-A - SCALA 1:10

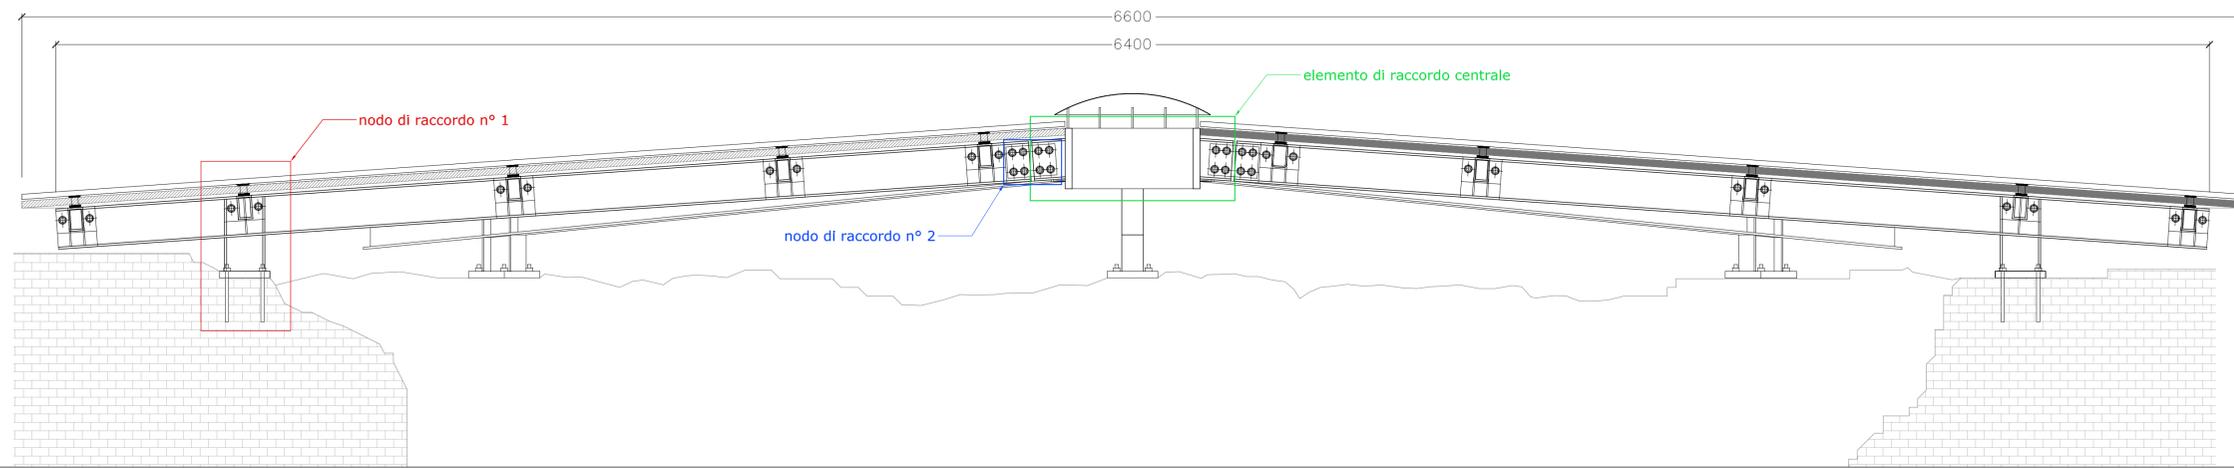


DETTAGLI COSTRUTTIVI - SCALA 1:5


ELEMENTO DI RACCORDO CENTRALE: PIANTA

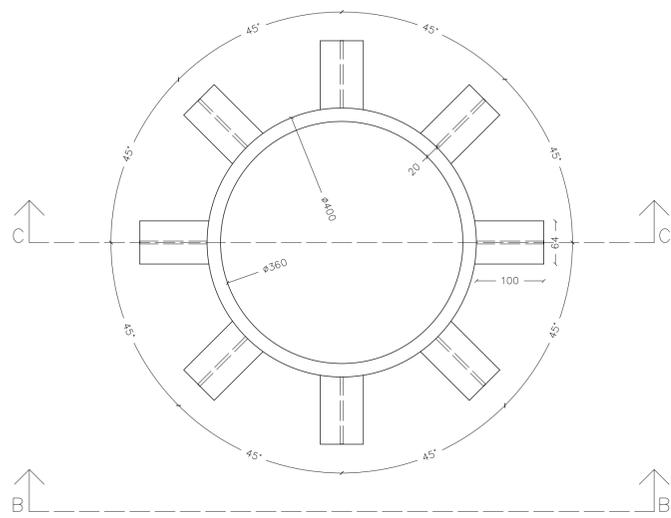

ELEMENTO DI RACCORDO CENTRALE: PROSPETTO B-B

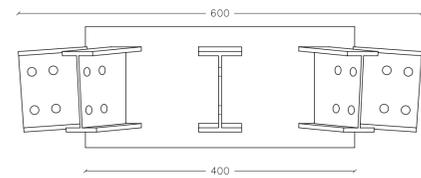


ELEMENTO DI RACCORDO CENTRALE: SEZIONE C-C

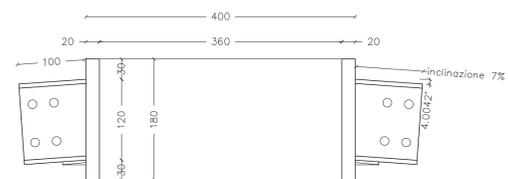

NODO DI RACCORDO n° 1

SEZIONE E-E


SEZIONE D-D

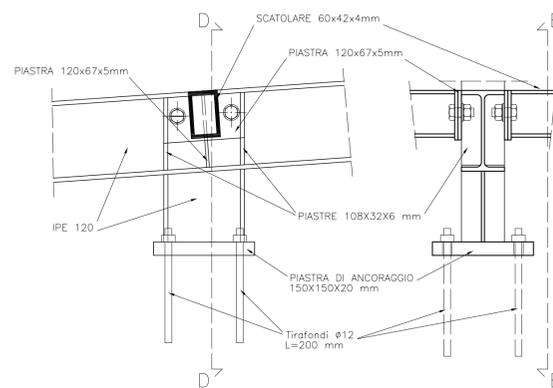


NODO DI RACCORDO n° 2

PROSPETTO G-G

SEZIONE F-F

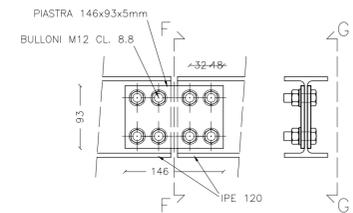


PIANTA DI PROGETTO - SCALA 1:50

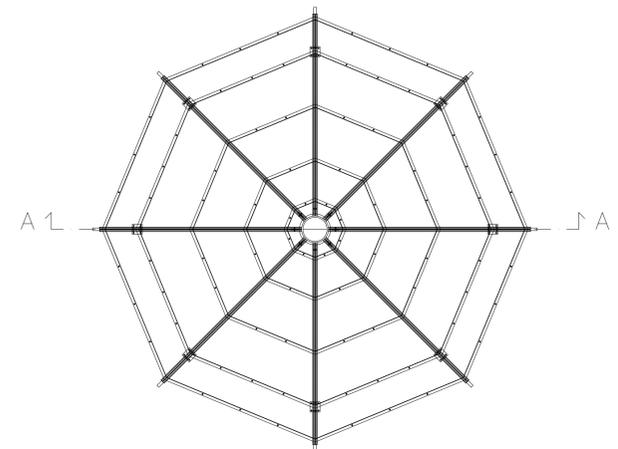


ELEMENTI STRUTTURALI - SCALA 1:5


32 PIASTRE 108x32x6 mm - SALDATE ALL' IPE120

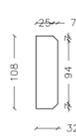


8 PIASTRE 150x150x20 mm - FORI Ø13

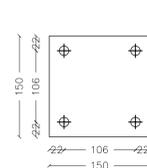

8 IPE 120 S275 - SALDATI ALLA PIASTRA DI ANCORAGGIO

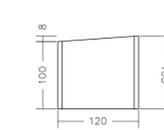


16 PIASTRE 120x67x5 mm - FORI Ø13

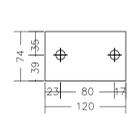


PIASTRE 107x32x5 mm - SALDATE




16 PIASTRE 146x93x5 mm - FORI Ø13 - BULLONE M12 CL. 8.8

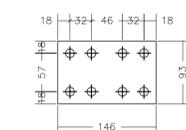

8 IPE 120 S275 - FORI Ø13 - BULLONI M12 CL. 8.8

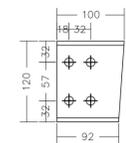

1 ELEMENTO CIRCOLARE Ø400 SPESSORE 20 mm

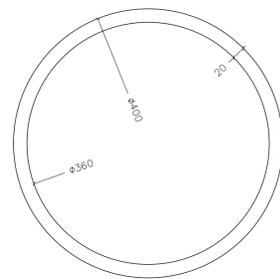

8 IPE 120 S275 - FORI Ø14 - BULLONI M12 CL. 8.8

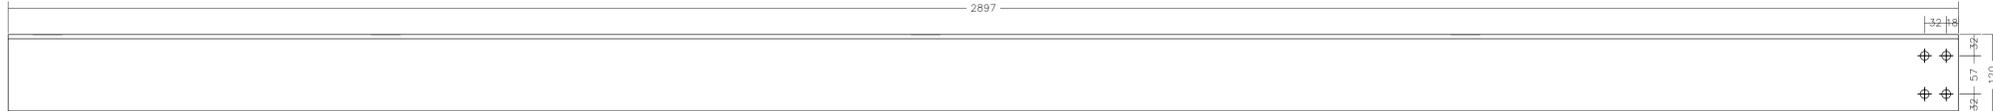


TAVOLA N°.

5

COMUNE DI CASTELNUOVO MAGRA
(PROVINCIA DI LA SPEZIA)

TIMBRO E FIRMA

PROGETTO DI:
VALORIZZAZIONE TURISTICO CULTURALE
DEL CASTELLO DEI VESCOVI DI LUNI

PROGETTO ESECUTIVO

PROGETTISTI:
Dot. Ing. CARLO CHIONI

CONTENUTO TAVOLA: TORRE CIRCOLARE
PARTICOLARI COSTRUTTIVI CUPOLA
SCALA 1:10 E SCALA 1:5
PIANTA SCALA 1:50