



PLANIMETRIA PIAZZA – STATO DI FATTO
Scala 1:200

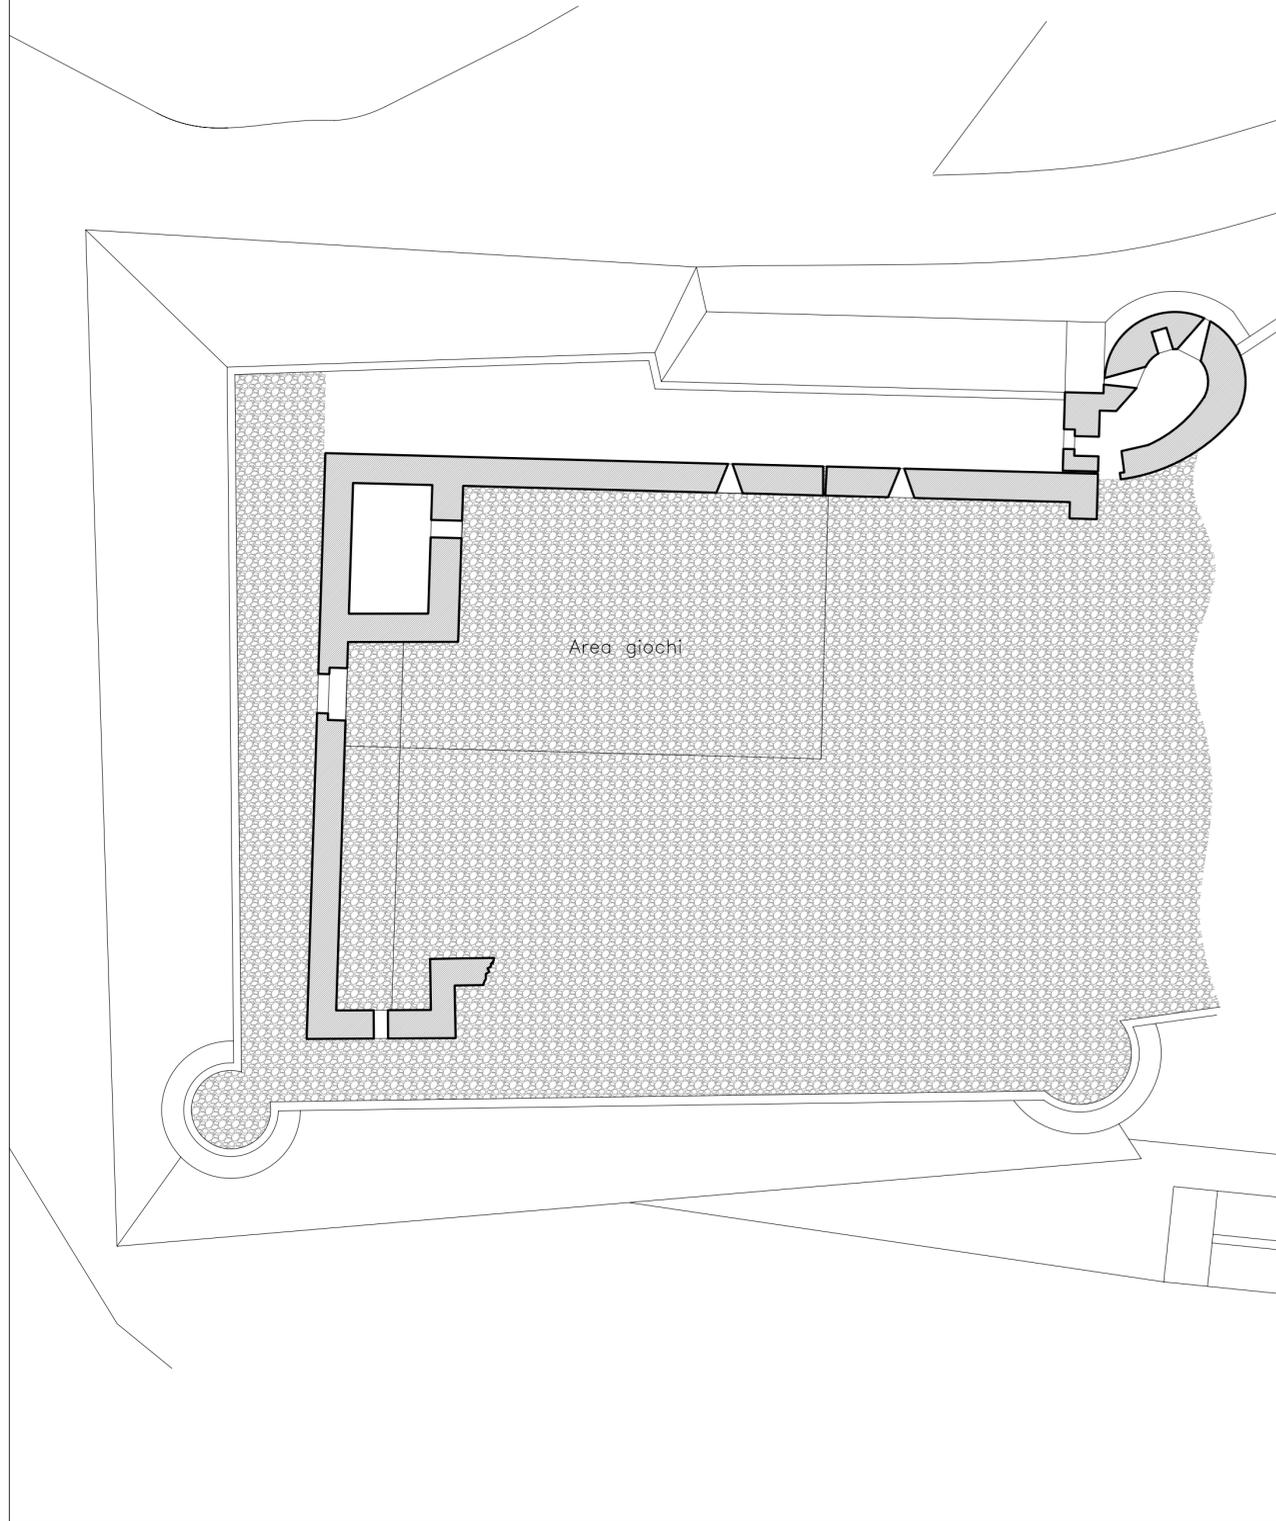

PLANIMETRIA PIAZZA – PROGETTO
Scala 1:200

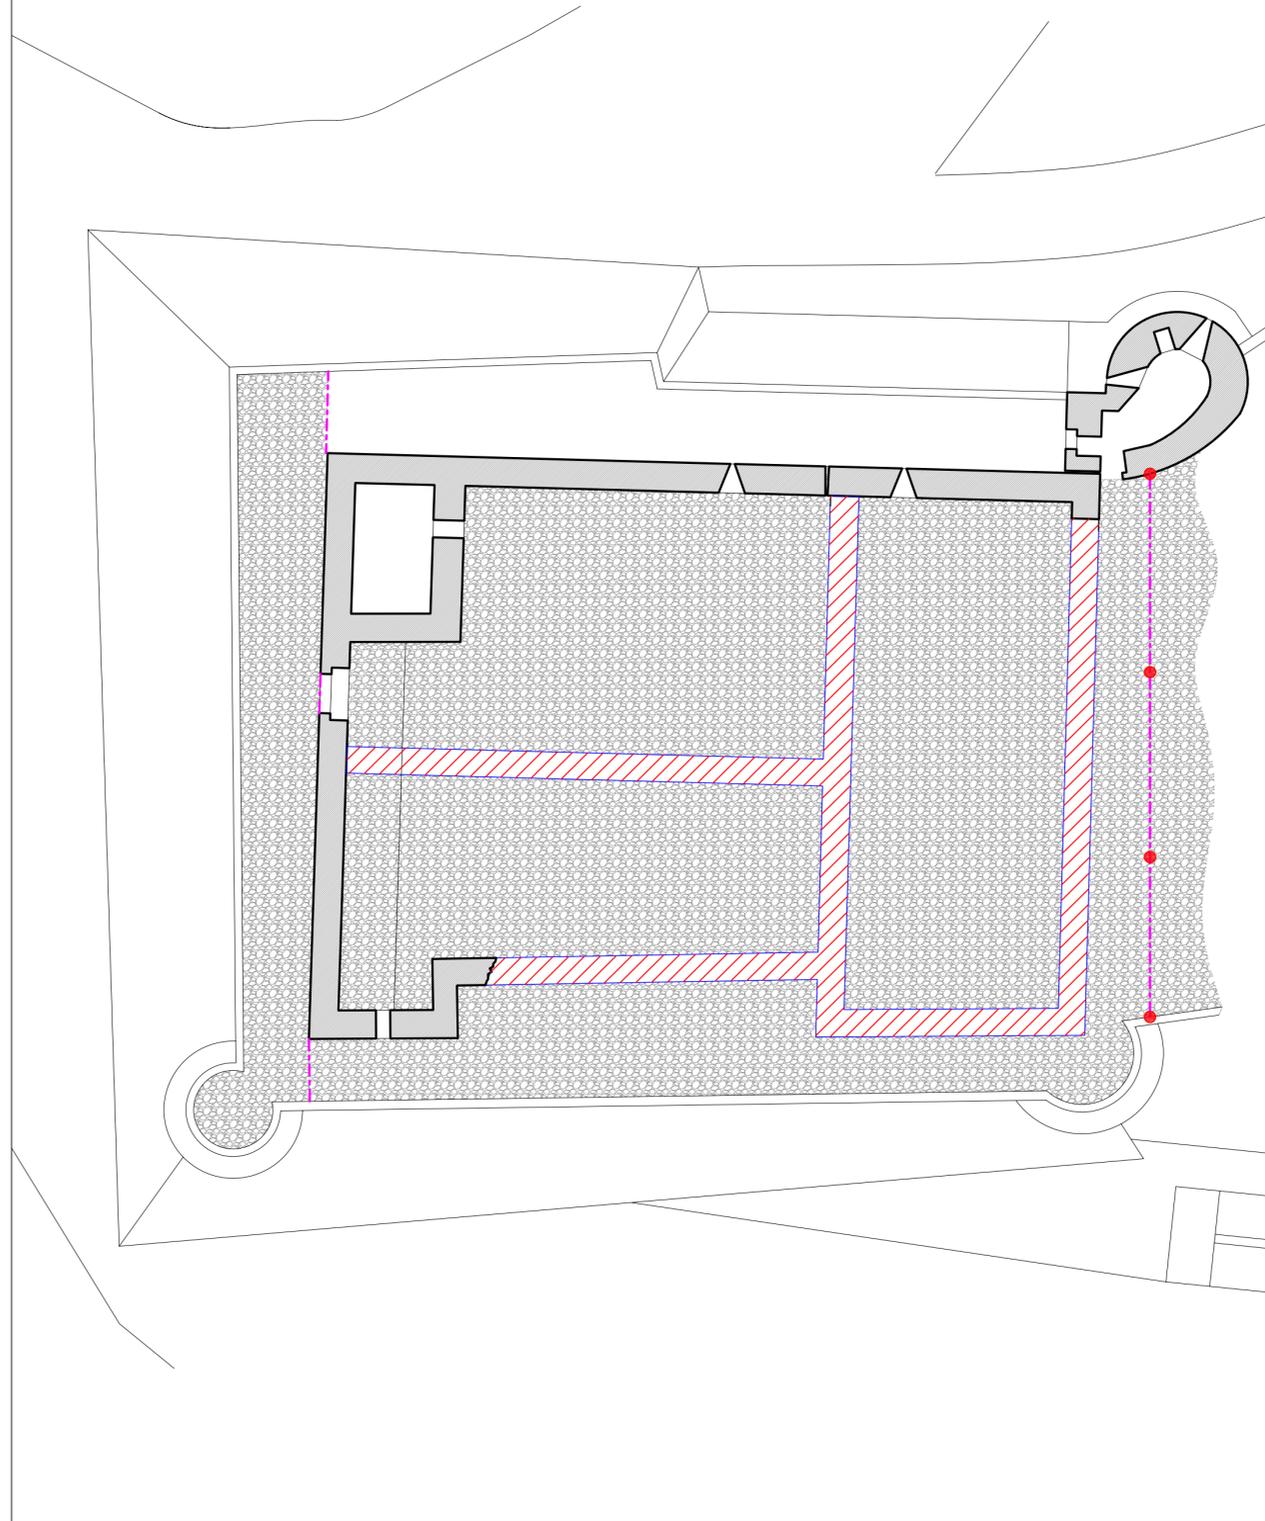

LEGENDA

-  Scavo a sez. ristretta e posa in opera di massetto e di acciottolato
-  Delimitazione area di cantiere
-  Illuminazione recinzione di cantiere
-  Ghiaietto esistente

TAVOLA N°.

6

TIMBRO E FIRMA

COMUNE DI CASTELNUOVO MAGRA
(PROVINCIA DI LA SPEZIA)

PROGETTO DI:
VALORIZZAZIONE TURISTICO CULTURALE
DEL CASTELLO DEI VESCOVI DI LUNI

PROGETTO ESECUTIVO

PROGETTISTI:
Dott. Ing. CARLO CHIONI

CONTENUTO TAVOLA: SISTEMAZIONE ESTERNA PIAZZA E DELIMITAZIONE CANTIERE

PLANIMETRIA STATO DI FATTO SCALA 1:200
PLANIMETRIA DI PROGETTO SCALA 1:200